



دamac
ميرانو
تاور
مخطط الطوابق



مخطط الوحدات

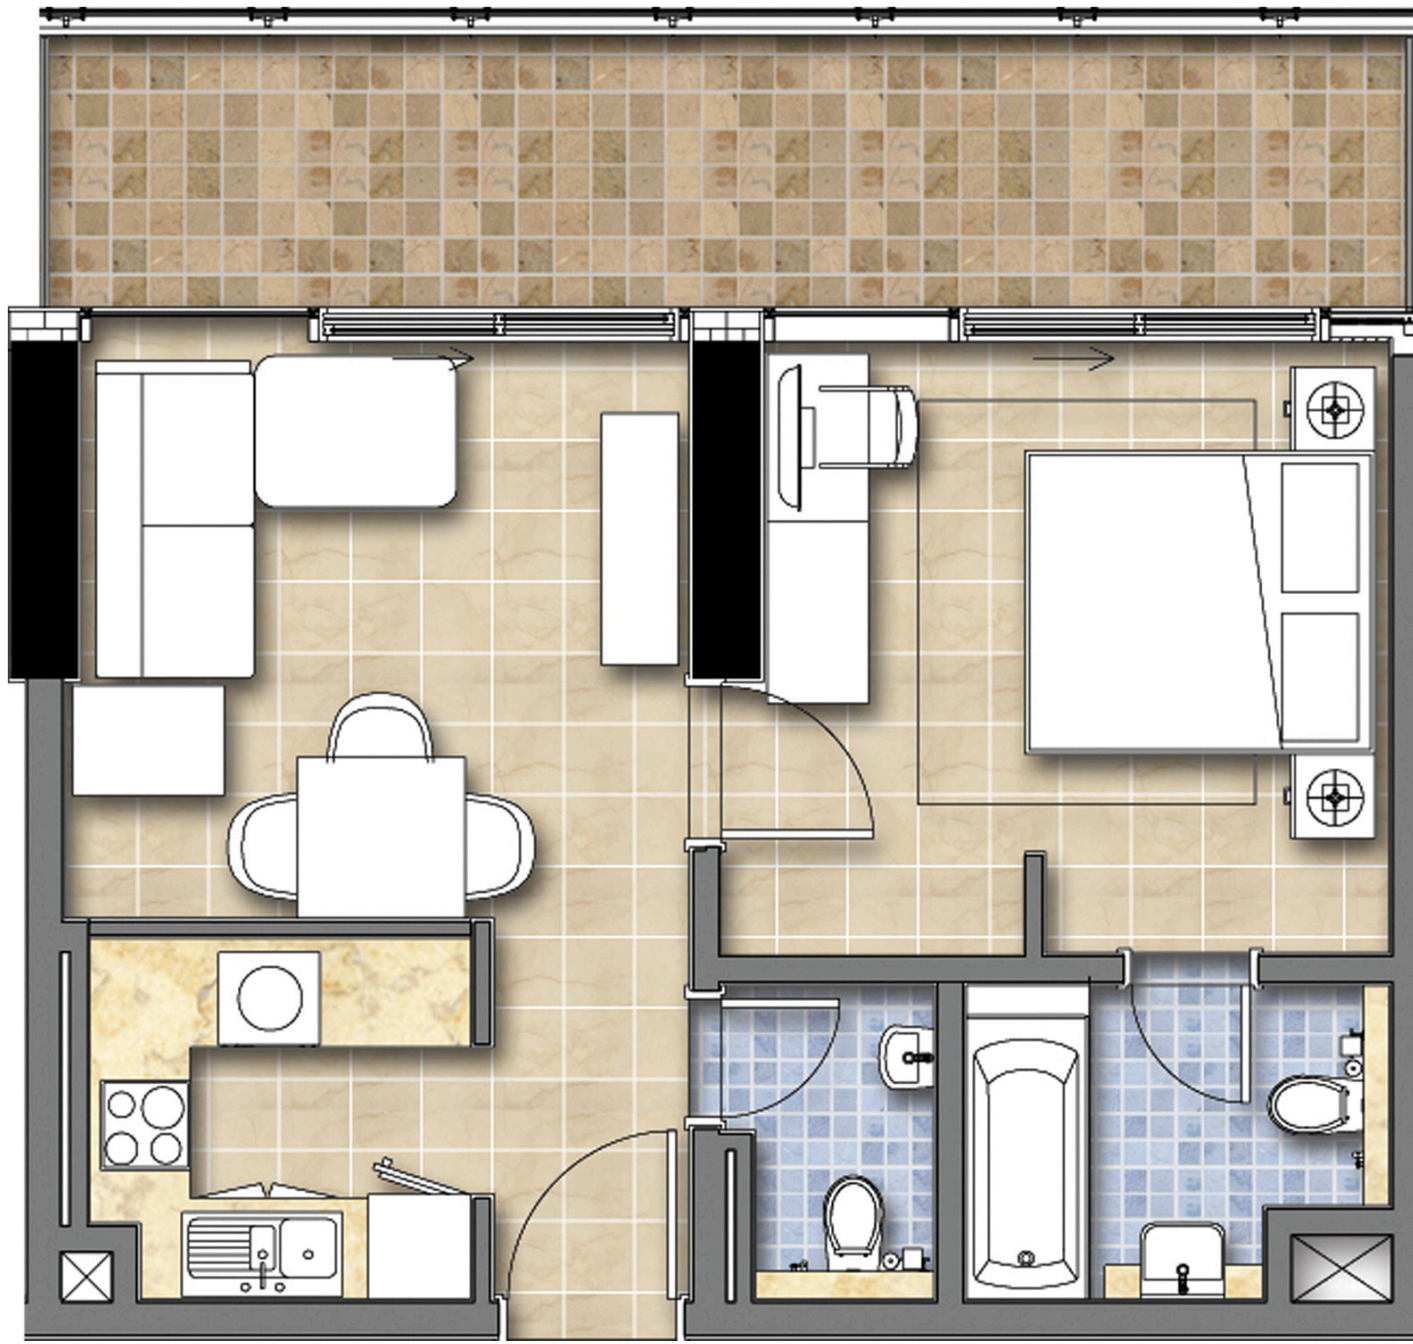


إشعار هام: جميع الصور والمخططات والتصاميم والمعلومات، بالإضافة إلى البيانات والتفاصيل التي يحتوي عليها هذا الكتيب أعدت لأغراض التوضيح فقط، وقد تتغير في أي وقت إلى أن يتم المشروع فعلياً وفقاً للتصاميم النهائية، والاشتراطات التنظيمية، واعتماد المخططات السكنية.

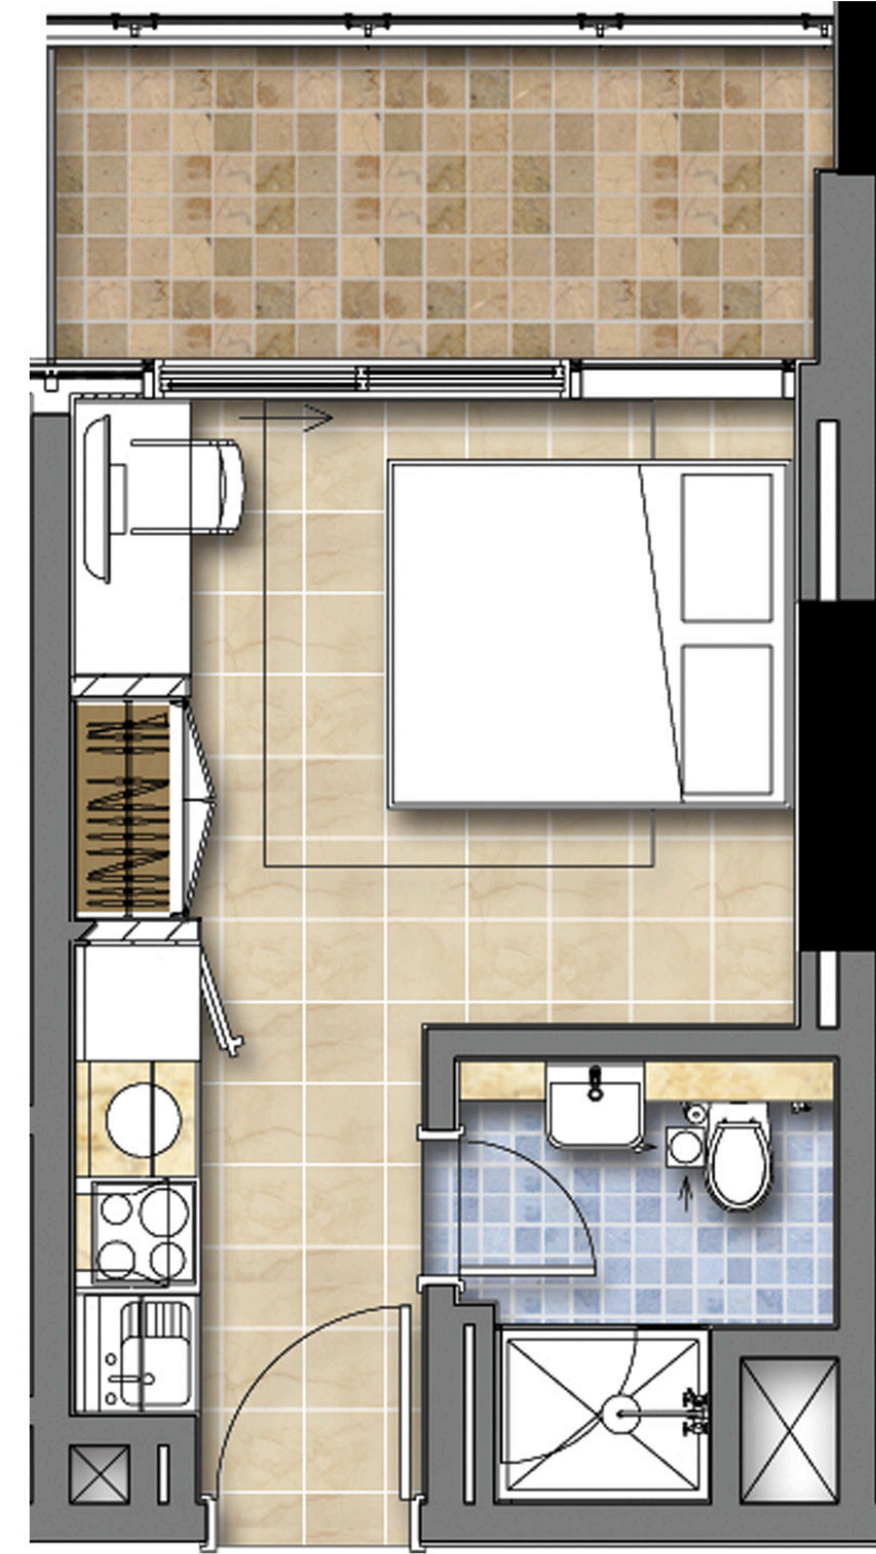


إشعار هام: جميع الصور والمخططات والتصاميم والمعلومات، بالإضافة إلى البيانات والتفاصيل التي يحتوي عليها هذا الكتيب أعدت لأغراض التوضيح فقط، وقد تتغير في أي وقت إلى أن يتم المشروع فعلياً وفقاً للتصاميم النهائية، والاشتراطات التنظيمية، واعتماد المخططات السكنية.

غرفتي نوم

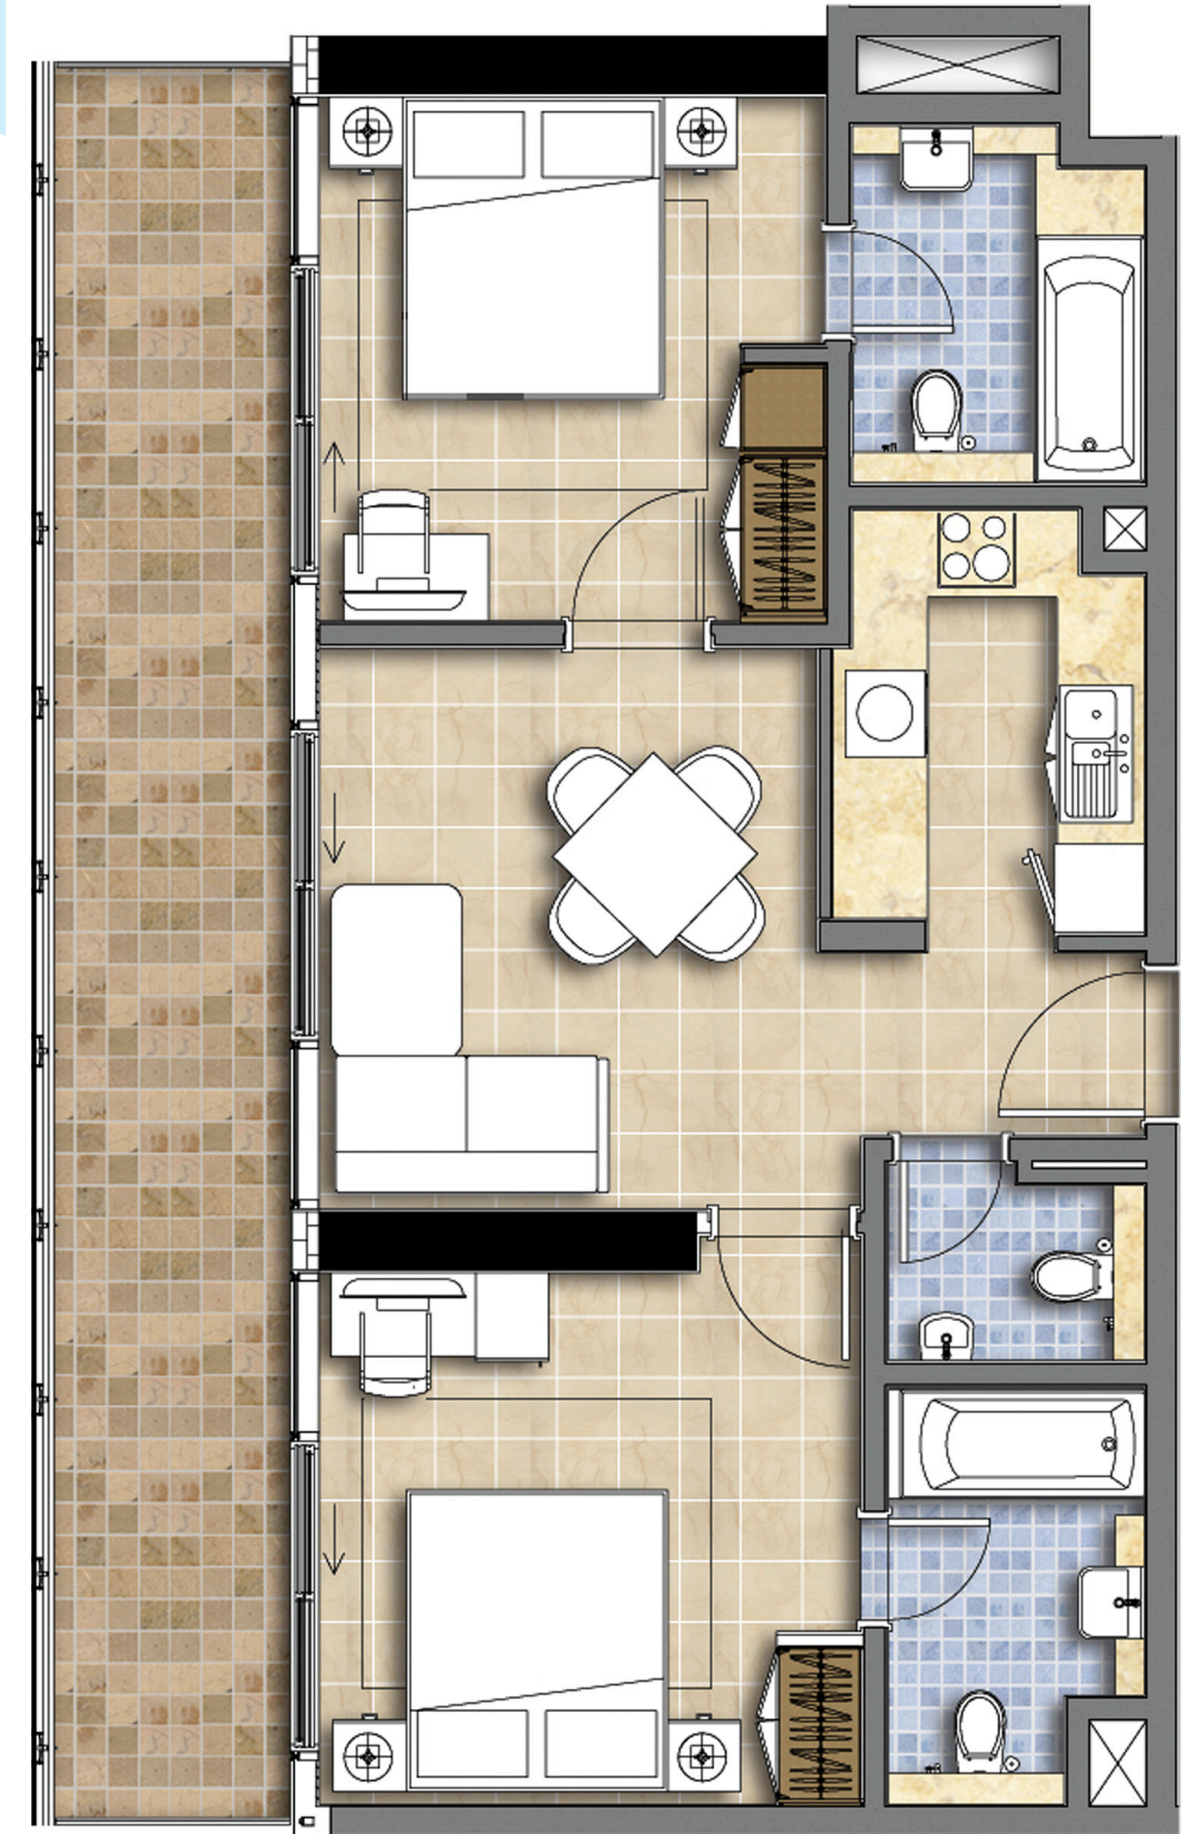

إشعار هام: جميع الصور والمخططات والتصاميم والمعلومات، بالإضافة إلى البيانات والتفاصيل التي يحتوي عليها هذا الكتيب أعدت لأغراض التوضيح فقط، وقد تتغير في أي وقت إلى أن يتم المشروع فعلياً وفقاً للتصاميم النهائية، والاشتراطات التنظيمية، واعتماد المخططات السكنية.

3 غرف نوم

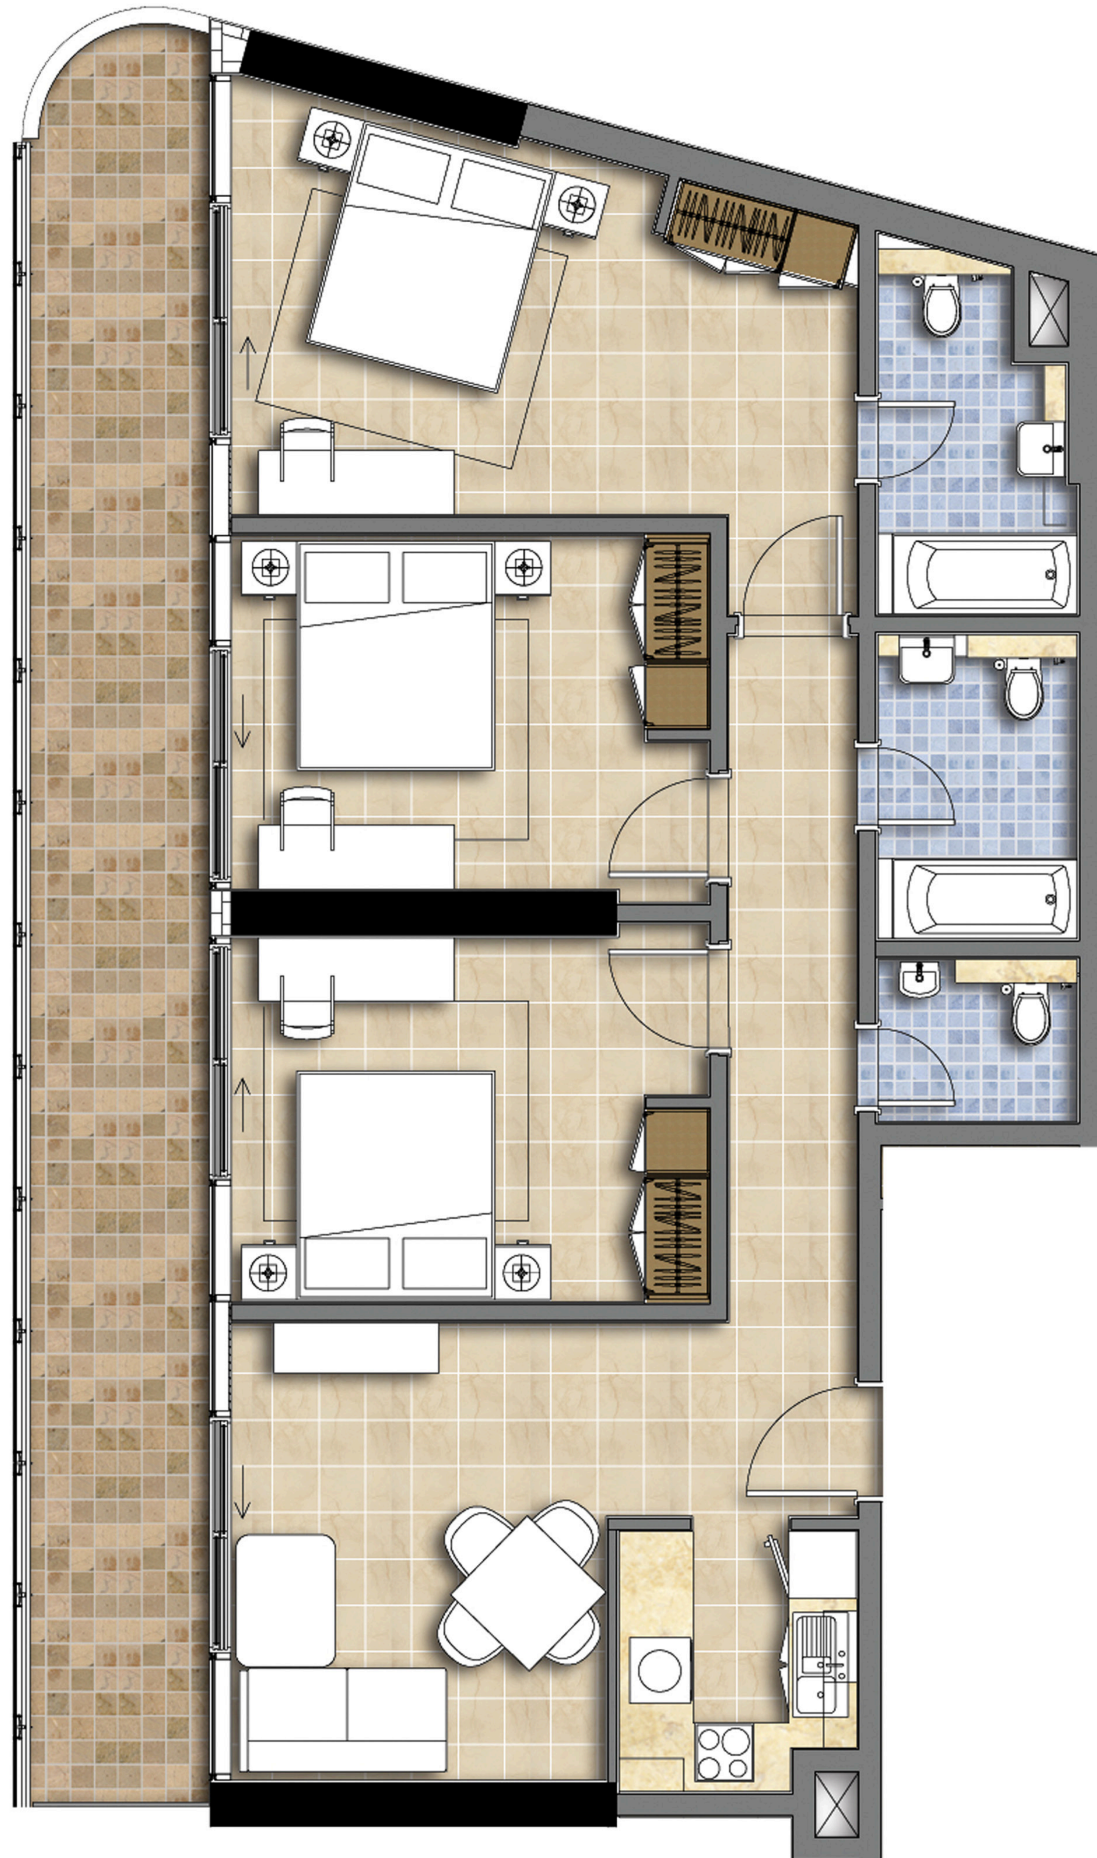

إشعار هام: جميع الصور والمخططات والتصاميم والمعلومات، بالإضافة إلى البيانات والتفاصيل التي يحتوي عليها هذا الكتيب أعدت لأغراض التوضيح فقط، وقد تتغير في أي وقت إلى أن يتم المشروع فعلياً وفقاً للتصاميم النهائية، والاشتراطات التنظيمية، واعتماد المخططات السكنية.

مخطط الطوابق

نموذج


مخطط الطوابق

المستوى 2

نموذج

مخطط الطوابق

الطابق: 8، 10، 15، 16، 18، 20، 23، 24، 25، 27

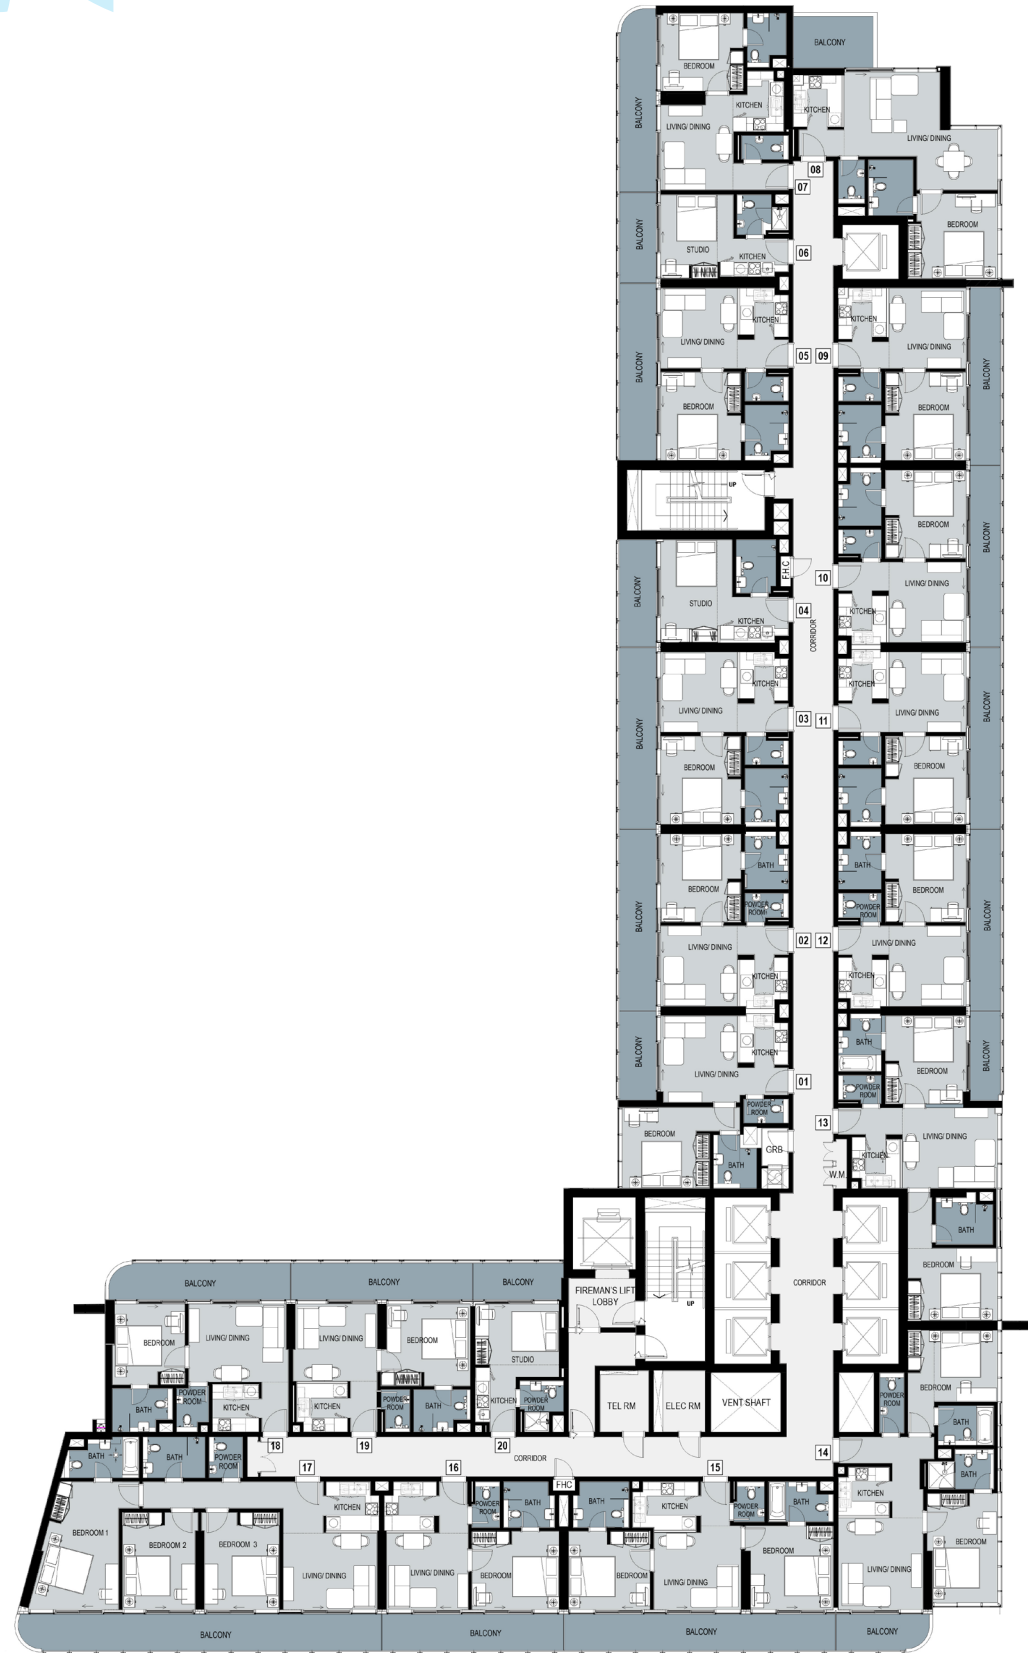


إشعار هام: جميع الصور والمخططات والتصاميم والمعلومات، بالإضافة إلى البيانات والتفاصيل التي يحتوي عليها هذا الكتيب أعدت لأغراض التوضيح فقط، وقد تتغير في أي وقت إلى أن يتخذ المشروع فعلياً وفقاً للتصاميم النهائية، والاشتراطات التنظيمية، واعتماد المخططات السكنية.

إشعار هام: جميع الصور والمخططات والتصاميم والمعلومات، بالإضافة إلى البيانات والتفاصيل التي يحتوي عليها هذا الكتيب أعدت لأغراض التوضيح فقط، وقد تتغير في أي وقت إلى أن يتخذ المشروع فعلياً وفقاً للتصاميم النهائية، والاشتراطات التنظيمية، واعتماد المخططات السكنية.

نموذج

مخطط الطوابق

المستويات: 3، 4، 5، 6، 7، 9، 11، 12، 13، 14، 17، 19، 21، 22، 26، 28، 29

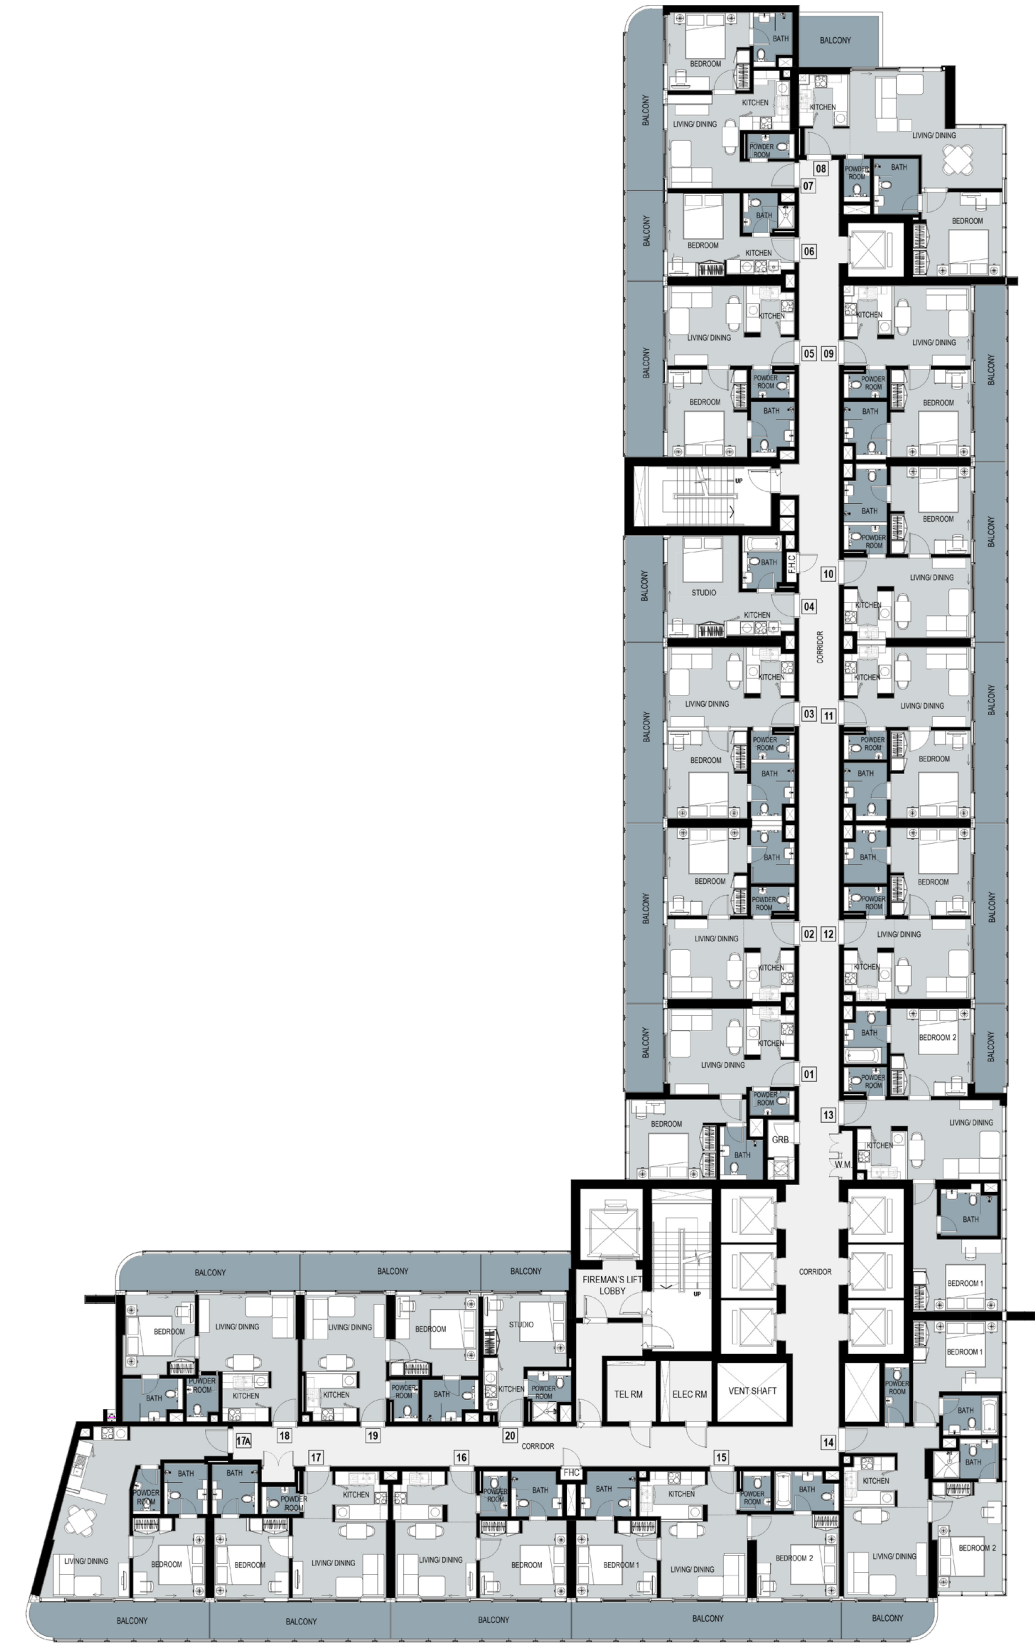

إشعار هام: جميع الصور والمخططات والتصاميم والمعلومات، بالإضافة إلى البيانات والتفاصيل التي يحتوي عليها هذا الكتيب أُعدت لأغراض التوضيح فقط، وقد تتغير في أي وقت إلى أن يتم المشروع فعلياً وفقاً للتصاميم النهائية، والاشتراطات التنظيمية، واعتماد المخططات السكنية.

قمة الرفاهية أينما كنت

تواصل معنا على أي من أرقام مكاتبنا التالية أو تفضل بزيارة الموقع الإلكتروني: DAMACPROPERTIES.COM

الإمارات العربية المتحدة دبي	المملكة العربية السعودية	المملكة المتحدة
بارك تاورز مركز دبي المالي العالمي هاتف: 800 DAMAC (800 32622) البريد الإلكتروني: dubai@damacgroup.com	الرياض أبراج الرياض السكنية، البرج الجنوبي، حي العليا، شارع الملك فهد صندوق بريد 102460 هاتف: +966118350300 البريد الإلكتروني: ksa@damacgroup.com	الطابق الرابع، شارع 100 برومبتون مقابل متجر هارودز، نايتسبريدج، لندن SW3 1ER , المملكة المتحدة هاتف: +44 (0) 207 590 8050 البريد الإلكتروني: sales@damactower.co.uk
قطر	لبنان	الصين
مبنى رقم 90، منطقة السلطة الجديدة شارع علي بن أبي طالب بالقرب من مركز عمر بن الخطاب المحي هاتف: +97444666986 فاكس: +97444554576 البريد الإلكتروني: doha@damacgroup.com	مركز مبيعات داماك هيلز 2 أمازونيا فيلا 333 هاتف: 800 DAMAC (800 32622) البريد الإلكتروني: dubai@damacgroup.com	شنغهاي غرفة رقم 803 الطابق الثامن، مبنى 2 1266 نانجينغ غرب جينغ ان، شنغهاي الصين، 200040 هاتف: +862160861266
تركيا	الأردن	
مركز مبيعات داماك هيلز غولف فيدوتا تاون هاوس TH2 هاتف: 800 DAMAC (800 32622) البريد الإلكتروني: dubai@damacgroup.com	شارع الاستثمار مشروع العبدلي، عقان مقابل العبدلي مول، البوابة 1 هاتف: +96265107000 فاكس: +96265657896 البريد الإلكتروني: amman@damacgroup.com	

/DAMACOfficial /DAMACOfficial /DAMACPropertiesOfficial

/DAMACOfficial DAMAC Properties



DAMACPROPERTIES.COM