

بلو بیتش ریزیڈنس

Blue Beach

R E S I D E N C E

Floor Plans (U Shape)

Ground Floor



Disdaimer: All floor plans and architectural illustrations shown in this material are for preliminary presentation purposes only and do not constitute any contractual obligation. The company reserves the full right to modify or change any details, specifications, or dimensions without prior notice, and shall not be held liable for any discrepancies between the final plans and those shown here.

إخلاء مسؤولية: جميع المخططات والرسومات المعمارية الواردة في هذا التصميم هي لأغراض عرض مبدئية فقط ولا تُعد جزءاً من أي التزام تعاقدي. تحتفظ الشركة بكامل الحق في تعديل أو تغيير أي من التفاصيل أو المواصفات أو المساحات دون إشعار مسبق، ولا تتحمل أي مسؤولية ناتجة عن اختلاف المخططات النهائية عن المعروضة هنا.

- | | |
|--------|---------------------|
| Studio | 3 BR |
| 1 BR | 2 BR Duplex TH Unit |
| 2 BR | 3 BR Duplex TH Unit |




Disclaimer: All floor plans and architectural illustrations shown in this material are for preliminary presentation purposes only and do not constitute any contractual obligation. The company reserves the full right to modify or change any details, specifications, or dimensions without prior notice, and shall not be held liable for any discrepancies between the final plans and those shown here.

إخلاء مسؤولية: جميع المخططات والرسومات المعمارية الواردة في هذا التصميم هي لأغراض عرض مبدئية فقط، ولا تُعد جزءاً من أي التزام تعاقدي. تحتفظ الشركة بكامل الحق في تعديل أو تغيير أي من التفاصيل أو المواصفات أو المساحات دون إشعار مسبق، ولا تتحمل أي مسؤولية ناتجة عن اختلاف المخططات النهائية عن المعروضة هنا.

- Studio
- 1 BR
- 2 BR
- 3 BR
- 2 BR Duplex TH Unit
- 3 BR Duplex TH Unit

First Floor

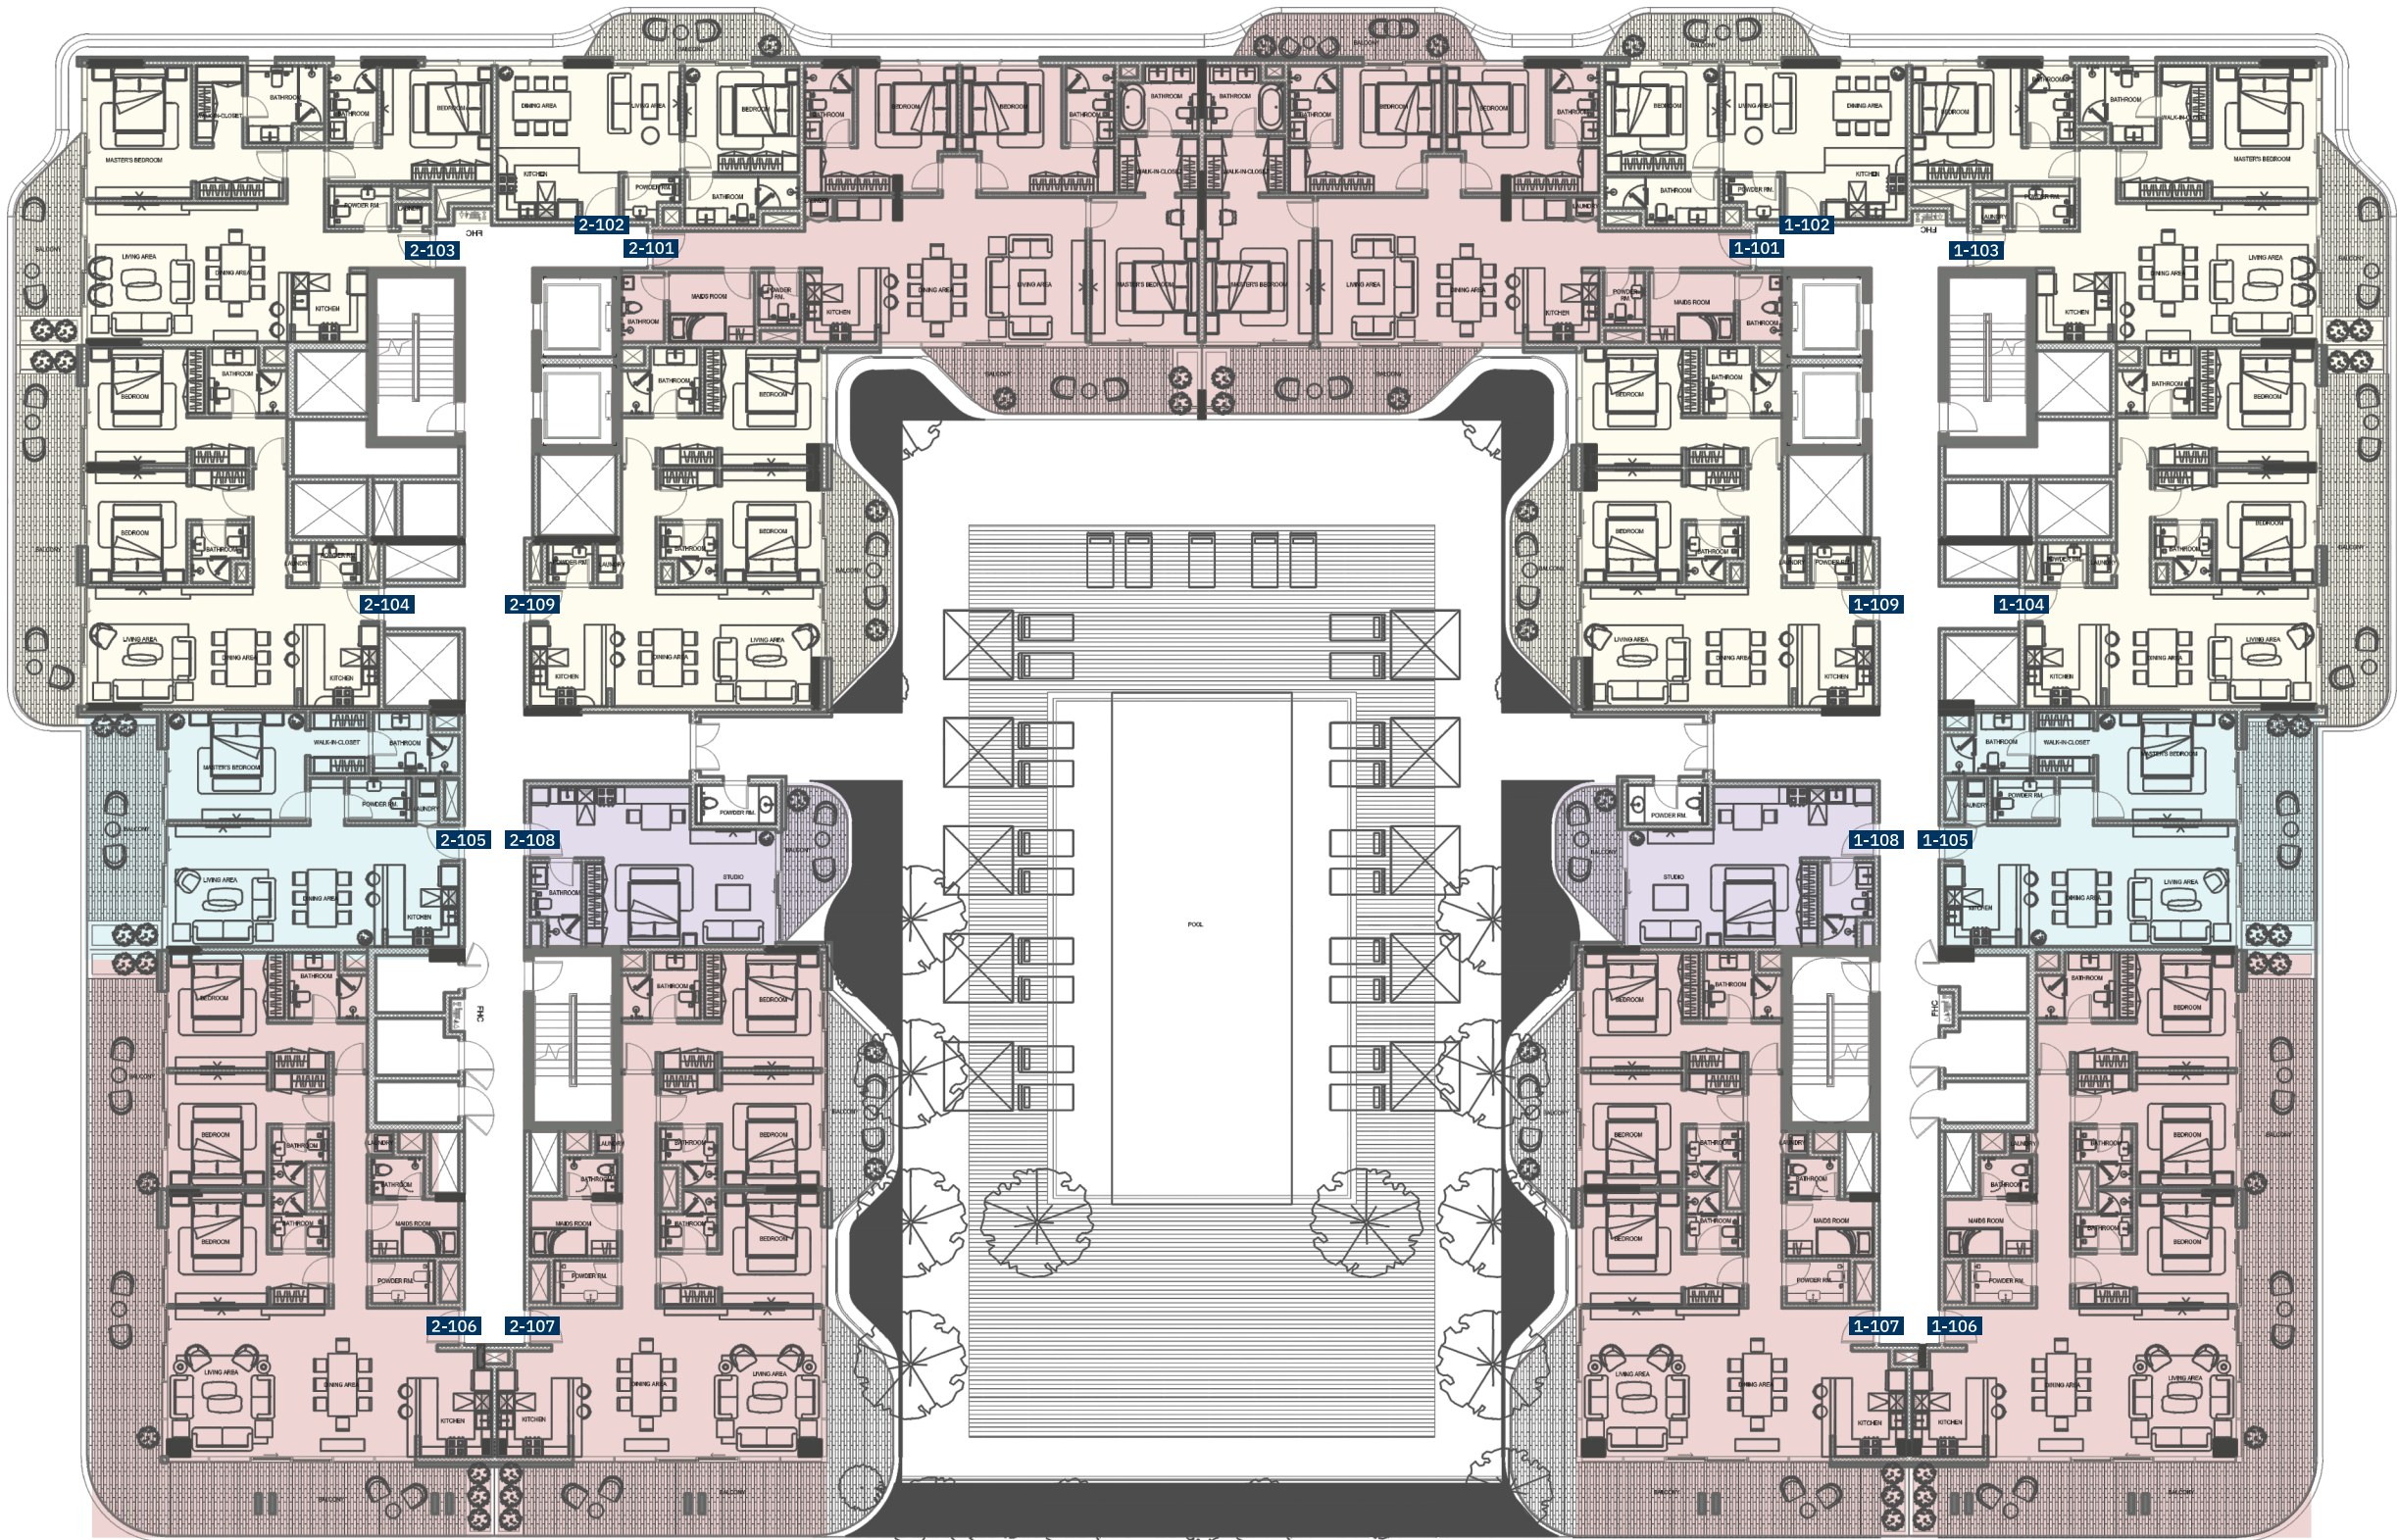


Disclaimer: All floor plans and architectural illustrations shown in this material are for preliminary presentation purposes only and do not constitute any contractual obligation. The company reserves the full right to modify or change any details, specifications, or dimensions without prior notice, and shall not be held liable for any discrepancies between the final plans and those shown here.

إخلاء مسؤولية: جميع المخططات والرسومات المعمارية الواردة في هذا التصميم هي لأغراض عرض مبدئية فقط ولا تُعد جزءاً من أي التزام تعاقدي. تحتفظ الشركة بكامل الحق في تعديل أو تغيير أي من التفاصيل أو المواصفات أو المساحات دون إشعار مسبق، ولا تتحمل أي مسؤولية ناتجة عن اختلاف المخططات النهائية عن المعروضة هنا.

- | | |
|--------|---------------------|
| Studio | 3 BR |
| 1 BR | 2 BR Duplex TH Unit |
| 2 BR | 3 BR Duplex TH Unit |

Second Floor

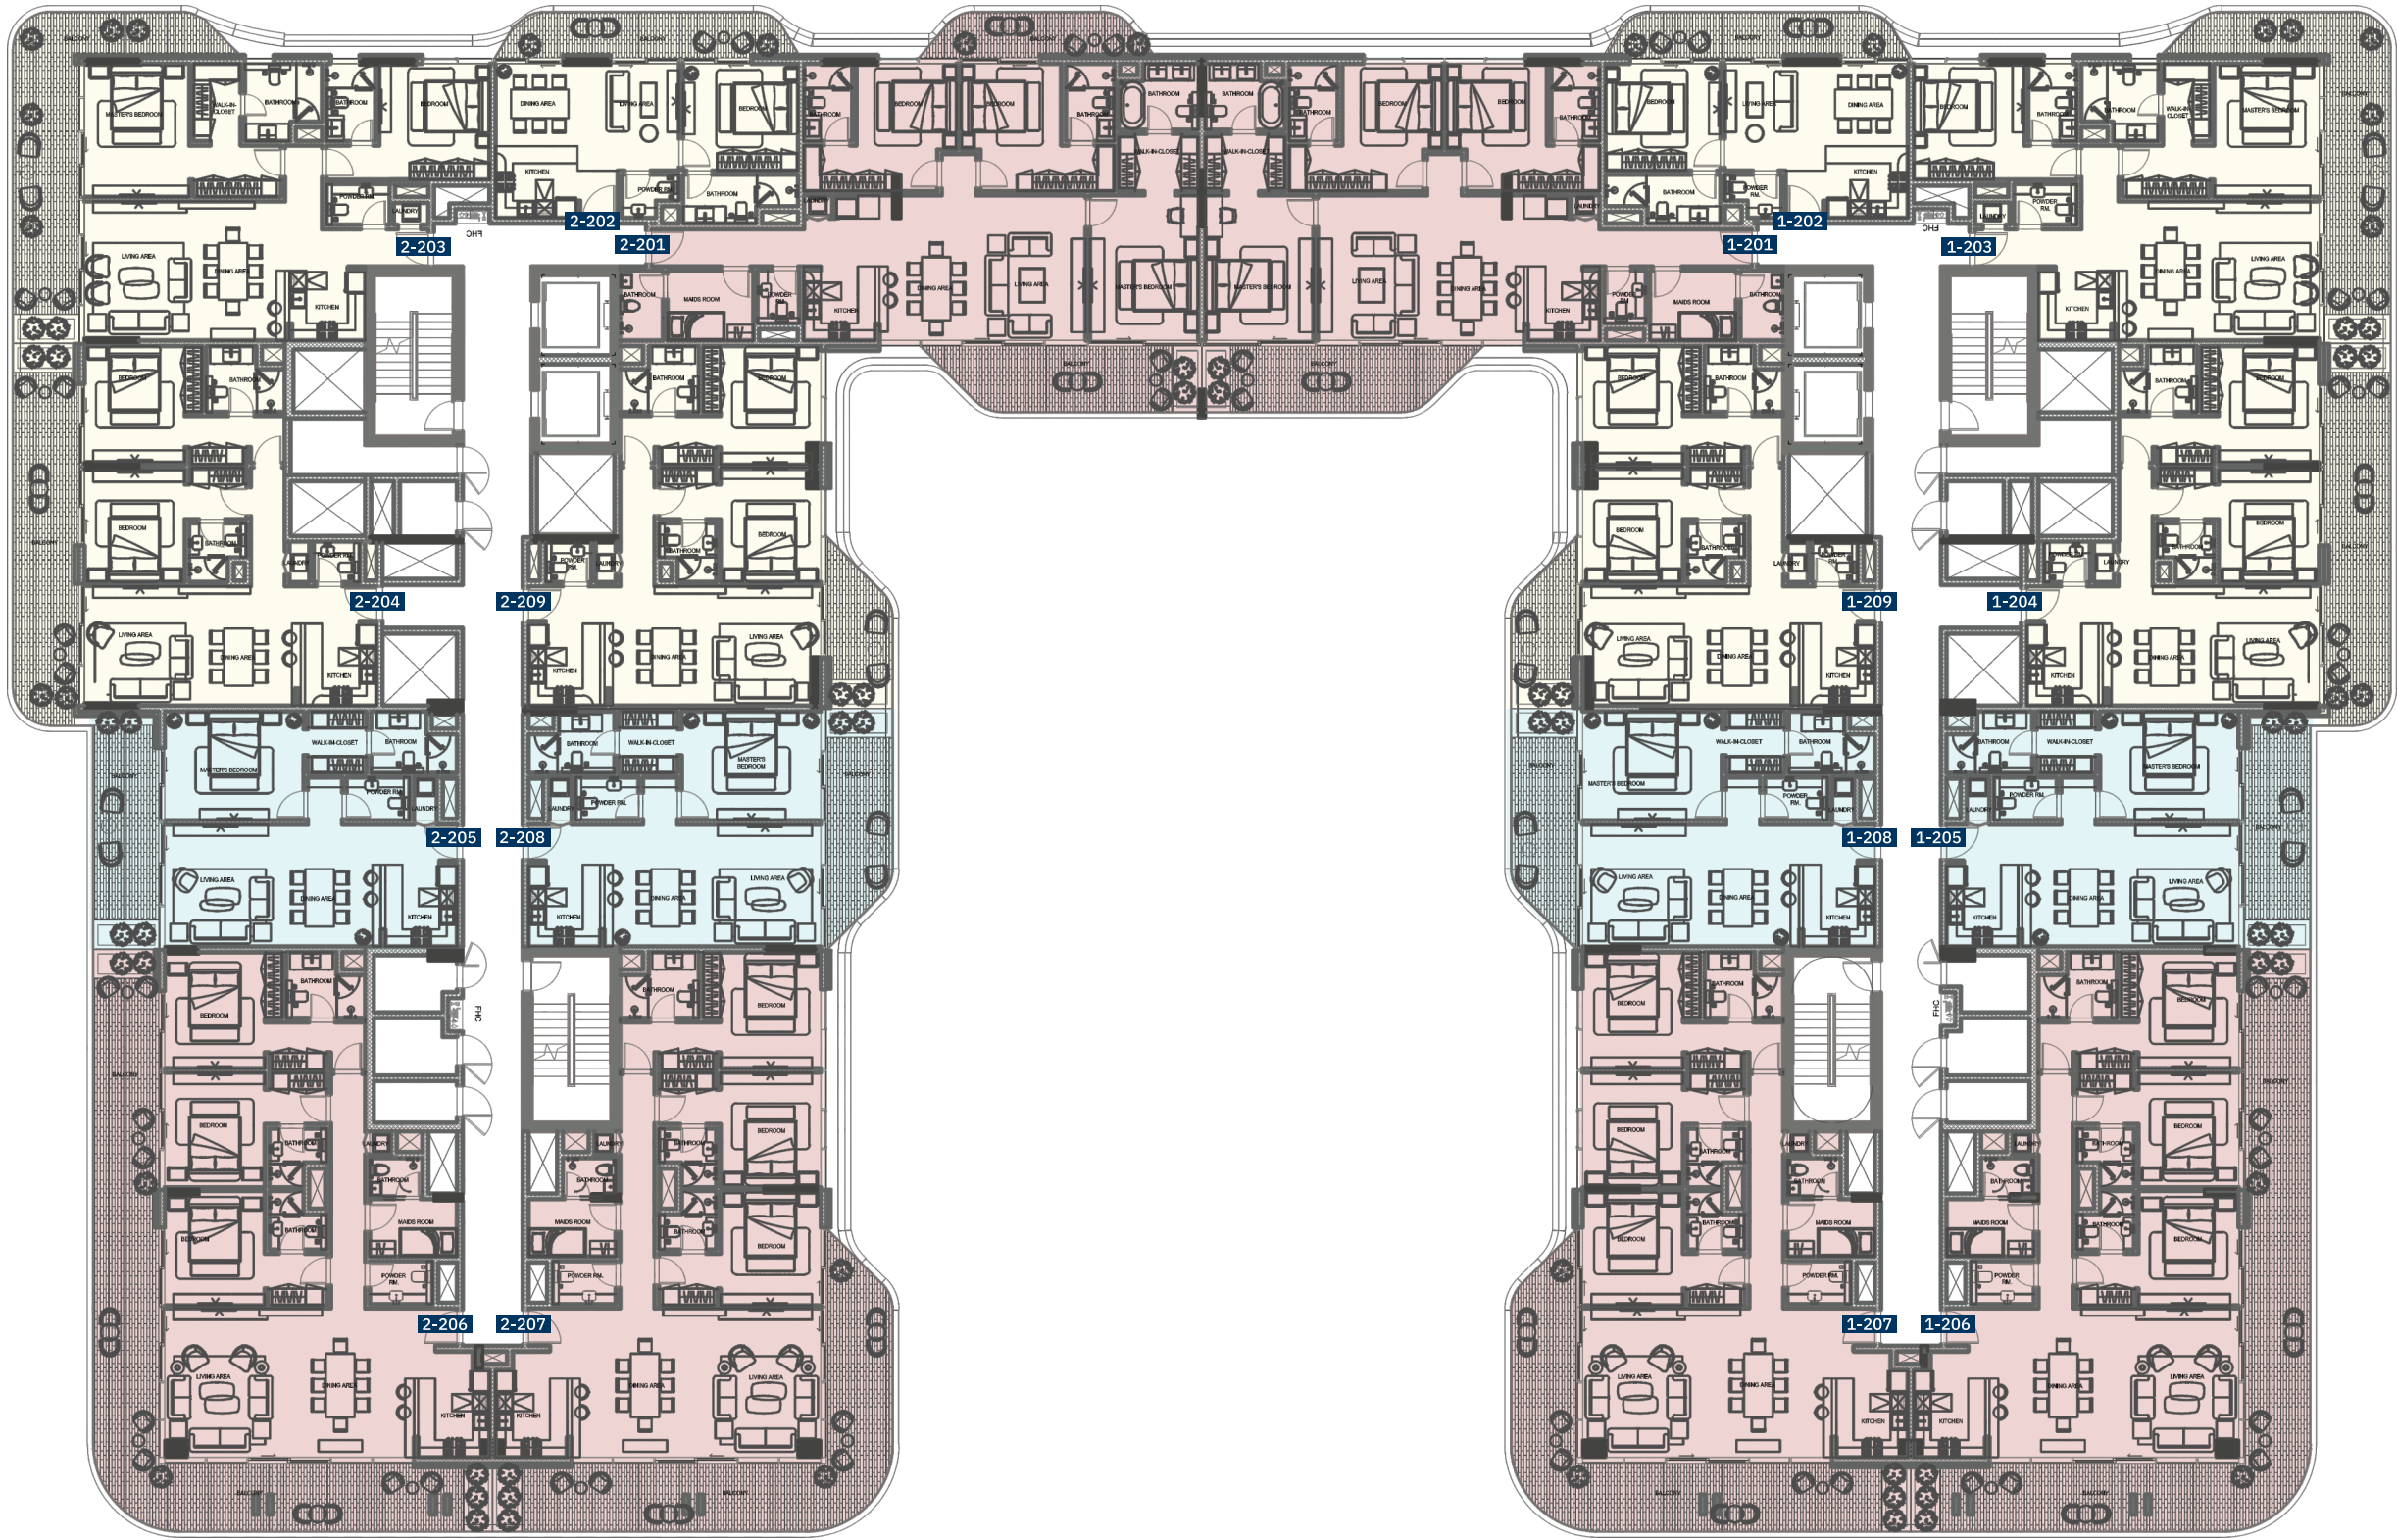


Disclaimer: All floor plans and architectural illustrations shown in this material are for preliminary presentation purposes only and do not constitute any contractual obligation. The company reserves the full right to modify or change any details, specifications, or dimensions without prior notice, and shall not be held liable for any discrepancies between the final plans and those shown here.

إخلاء مسؤولية: جميع المخططات والرسومات المعمارية الواردة في هذا التصميم هي لأغراض عرض مبدئية فقط ولا تُعد جزءاً من أي التزام تعاقدي. تحتفظ الشركة بكامل الحق في تعديل أو تغيير أي من التفاصيل أو المواصفات أو المساحات دون إشعار مسبق، ولا تتحمل أي مسؤولية ناتجة عن اختلاف المخططات النهائية عن المعروضة هنا.

- | | | | |
|---|--------|---|---------------------|
|  | Studio |  | 3 BR |
|  | 1 BR |  | 2 BR Duplex TH Unit |
|  | 2 BR |  | 3 BR Duplex TH Unit |

Third Floor

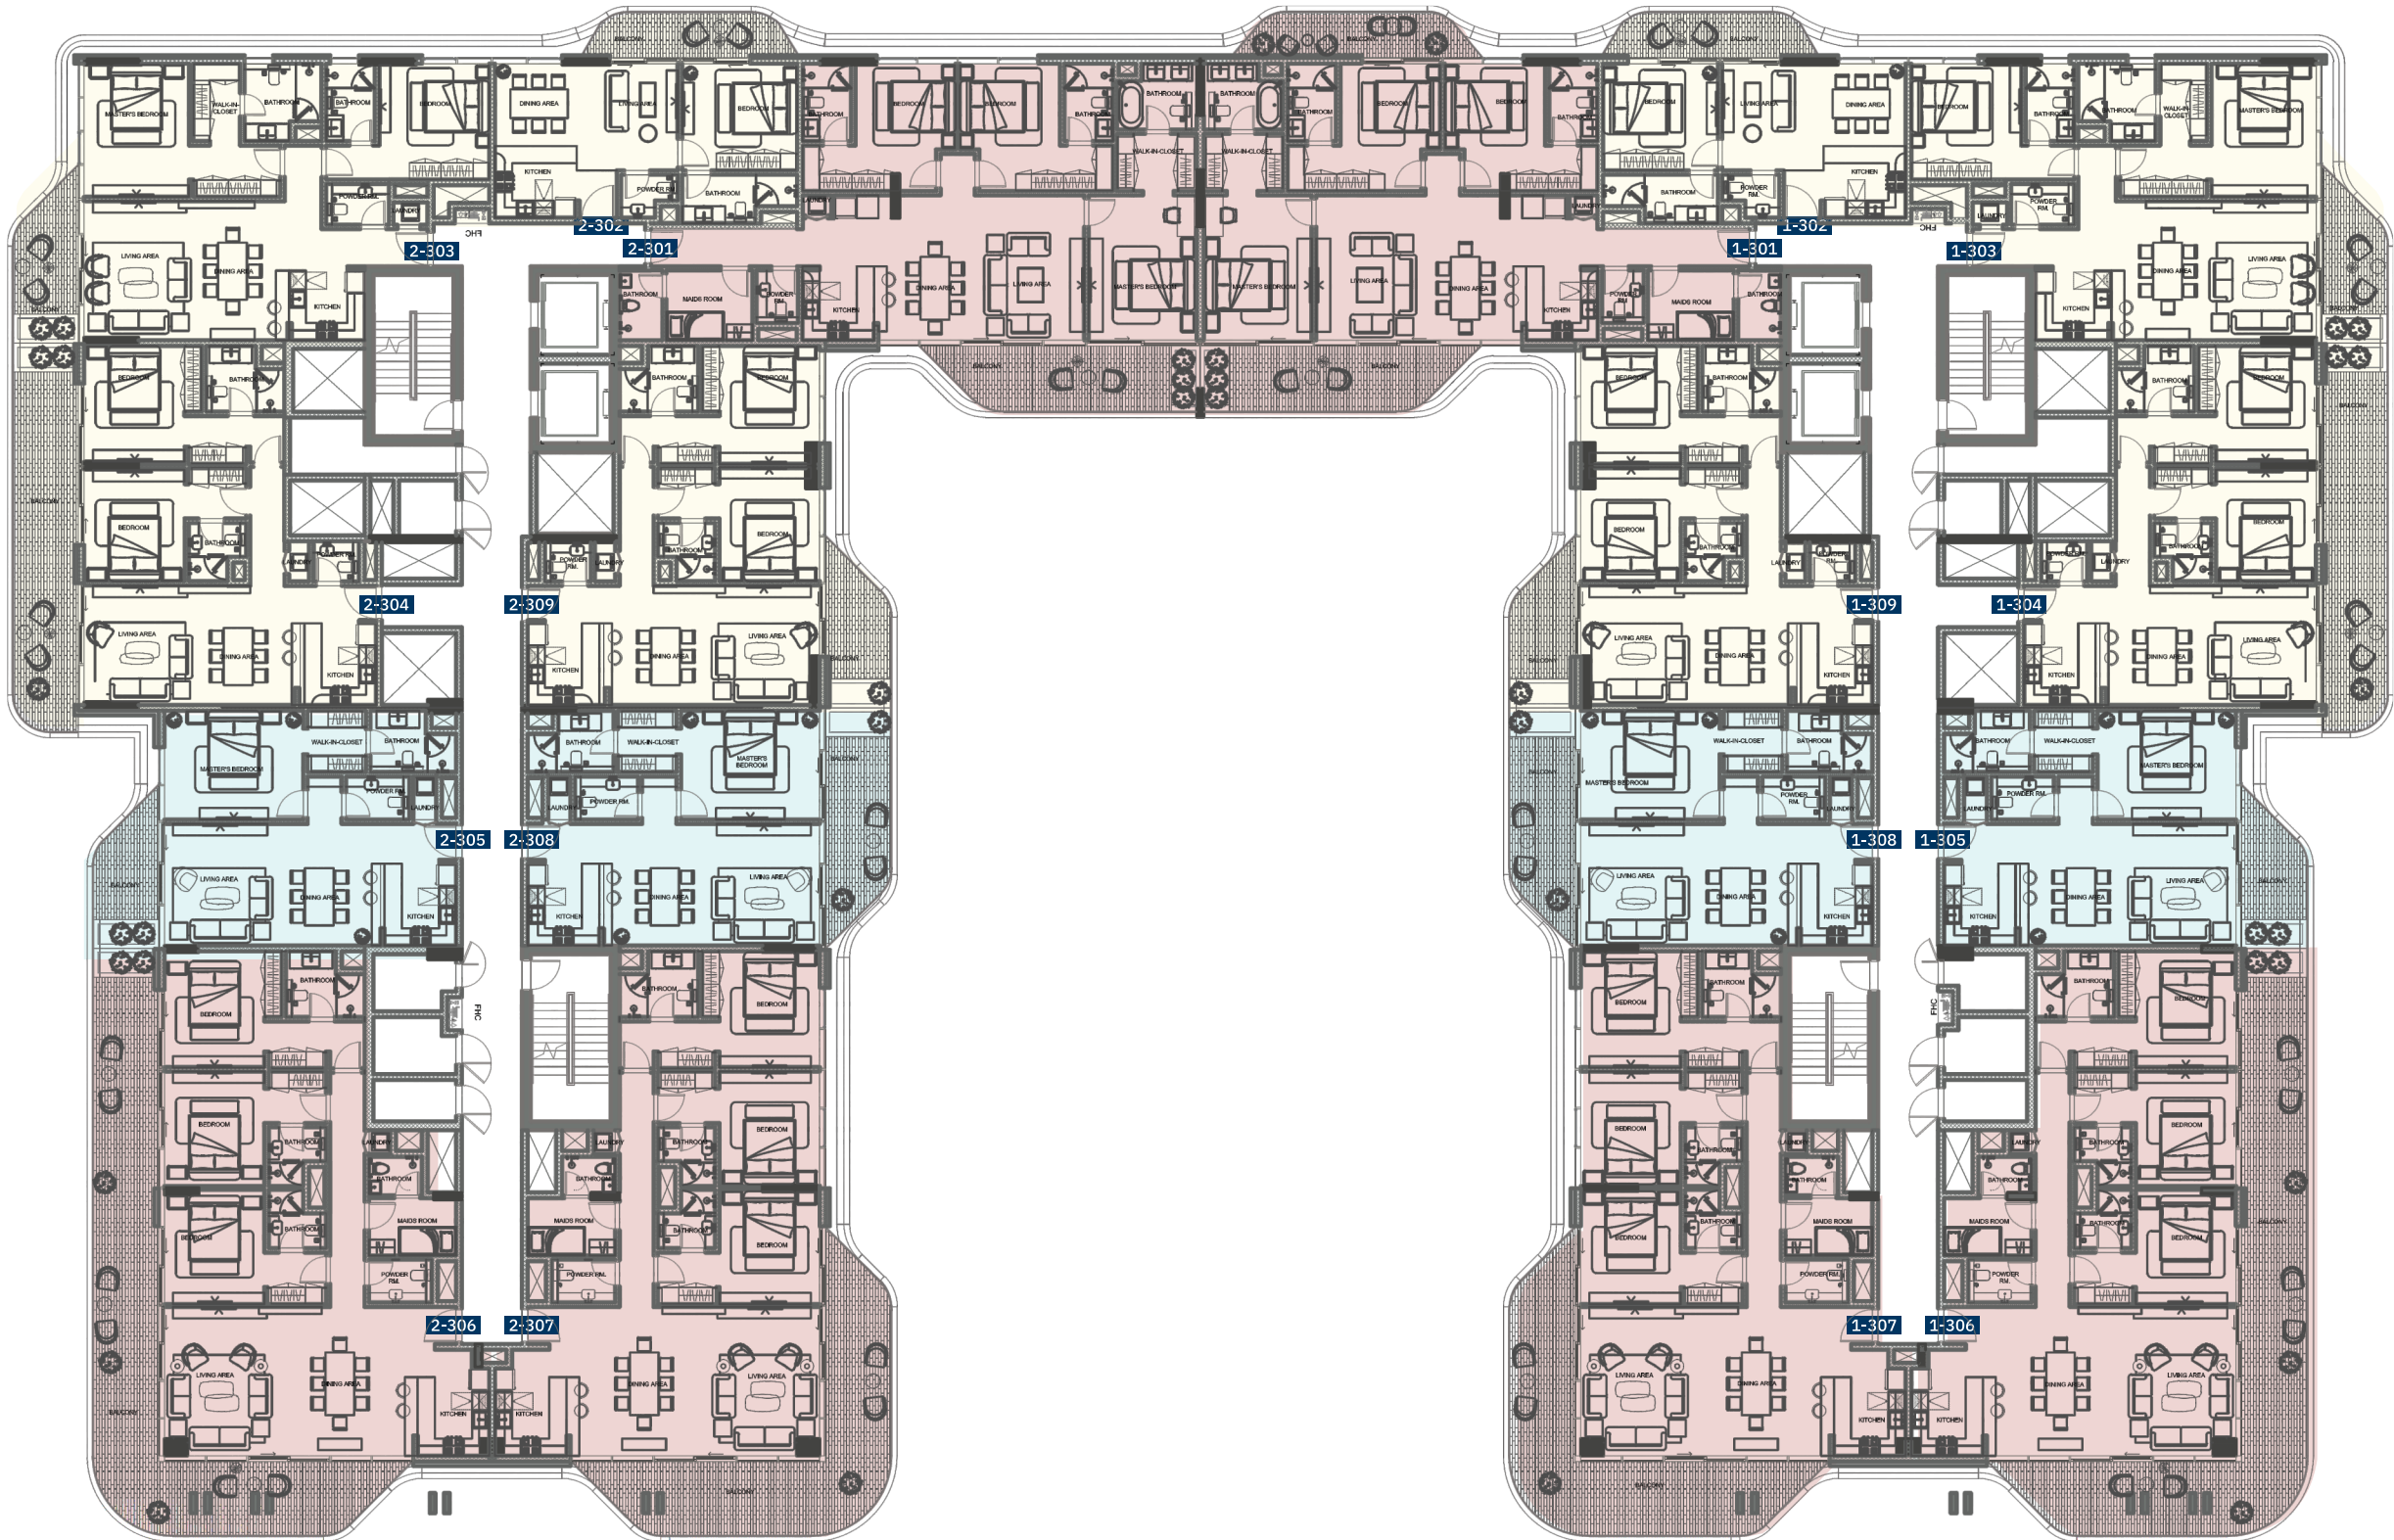


Disclaimer: All floor plans and architectural illustrations shown in this material are for preliminary presentation purposes only and do not constitute any contractual obligation. The company reserves the full right to modify or change any details, specifications, or dimensions without prior notice, and shall not be held liable for any discrepancies between the final plans and those shown here.

إخلاء مسؤولية: جميع المخططات والرسومات المعمارية الواردة في هذا التصميم هي لأغراض عرض مبدئية فقط ولا تُعد جزءاً من أي التزام تعاقدي. تحتفظ الشركة بكامل الحق في تعديل أو تغيير أي من التفاصيل أو المواصفات أو المساحات دون إشعار مسبق، ولا تتحمل أي مسؤولية ناتجة عن اختلاف المخططات النهائية عن المعروضة هنا.

- | | |
|--------|---------------------|
| Studio | 3 BR |
| 1 BR | 2 BR Duplex TH Unit |
| 2 BR | 3 BR Duplex TH Unit |

Fourth Floor

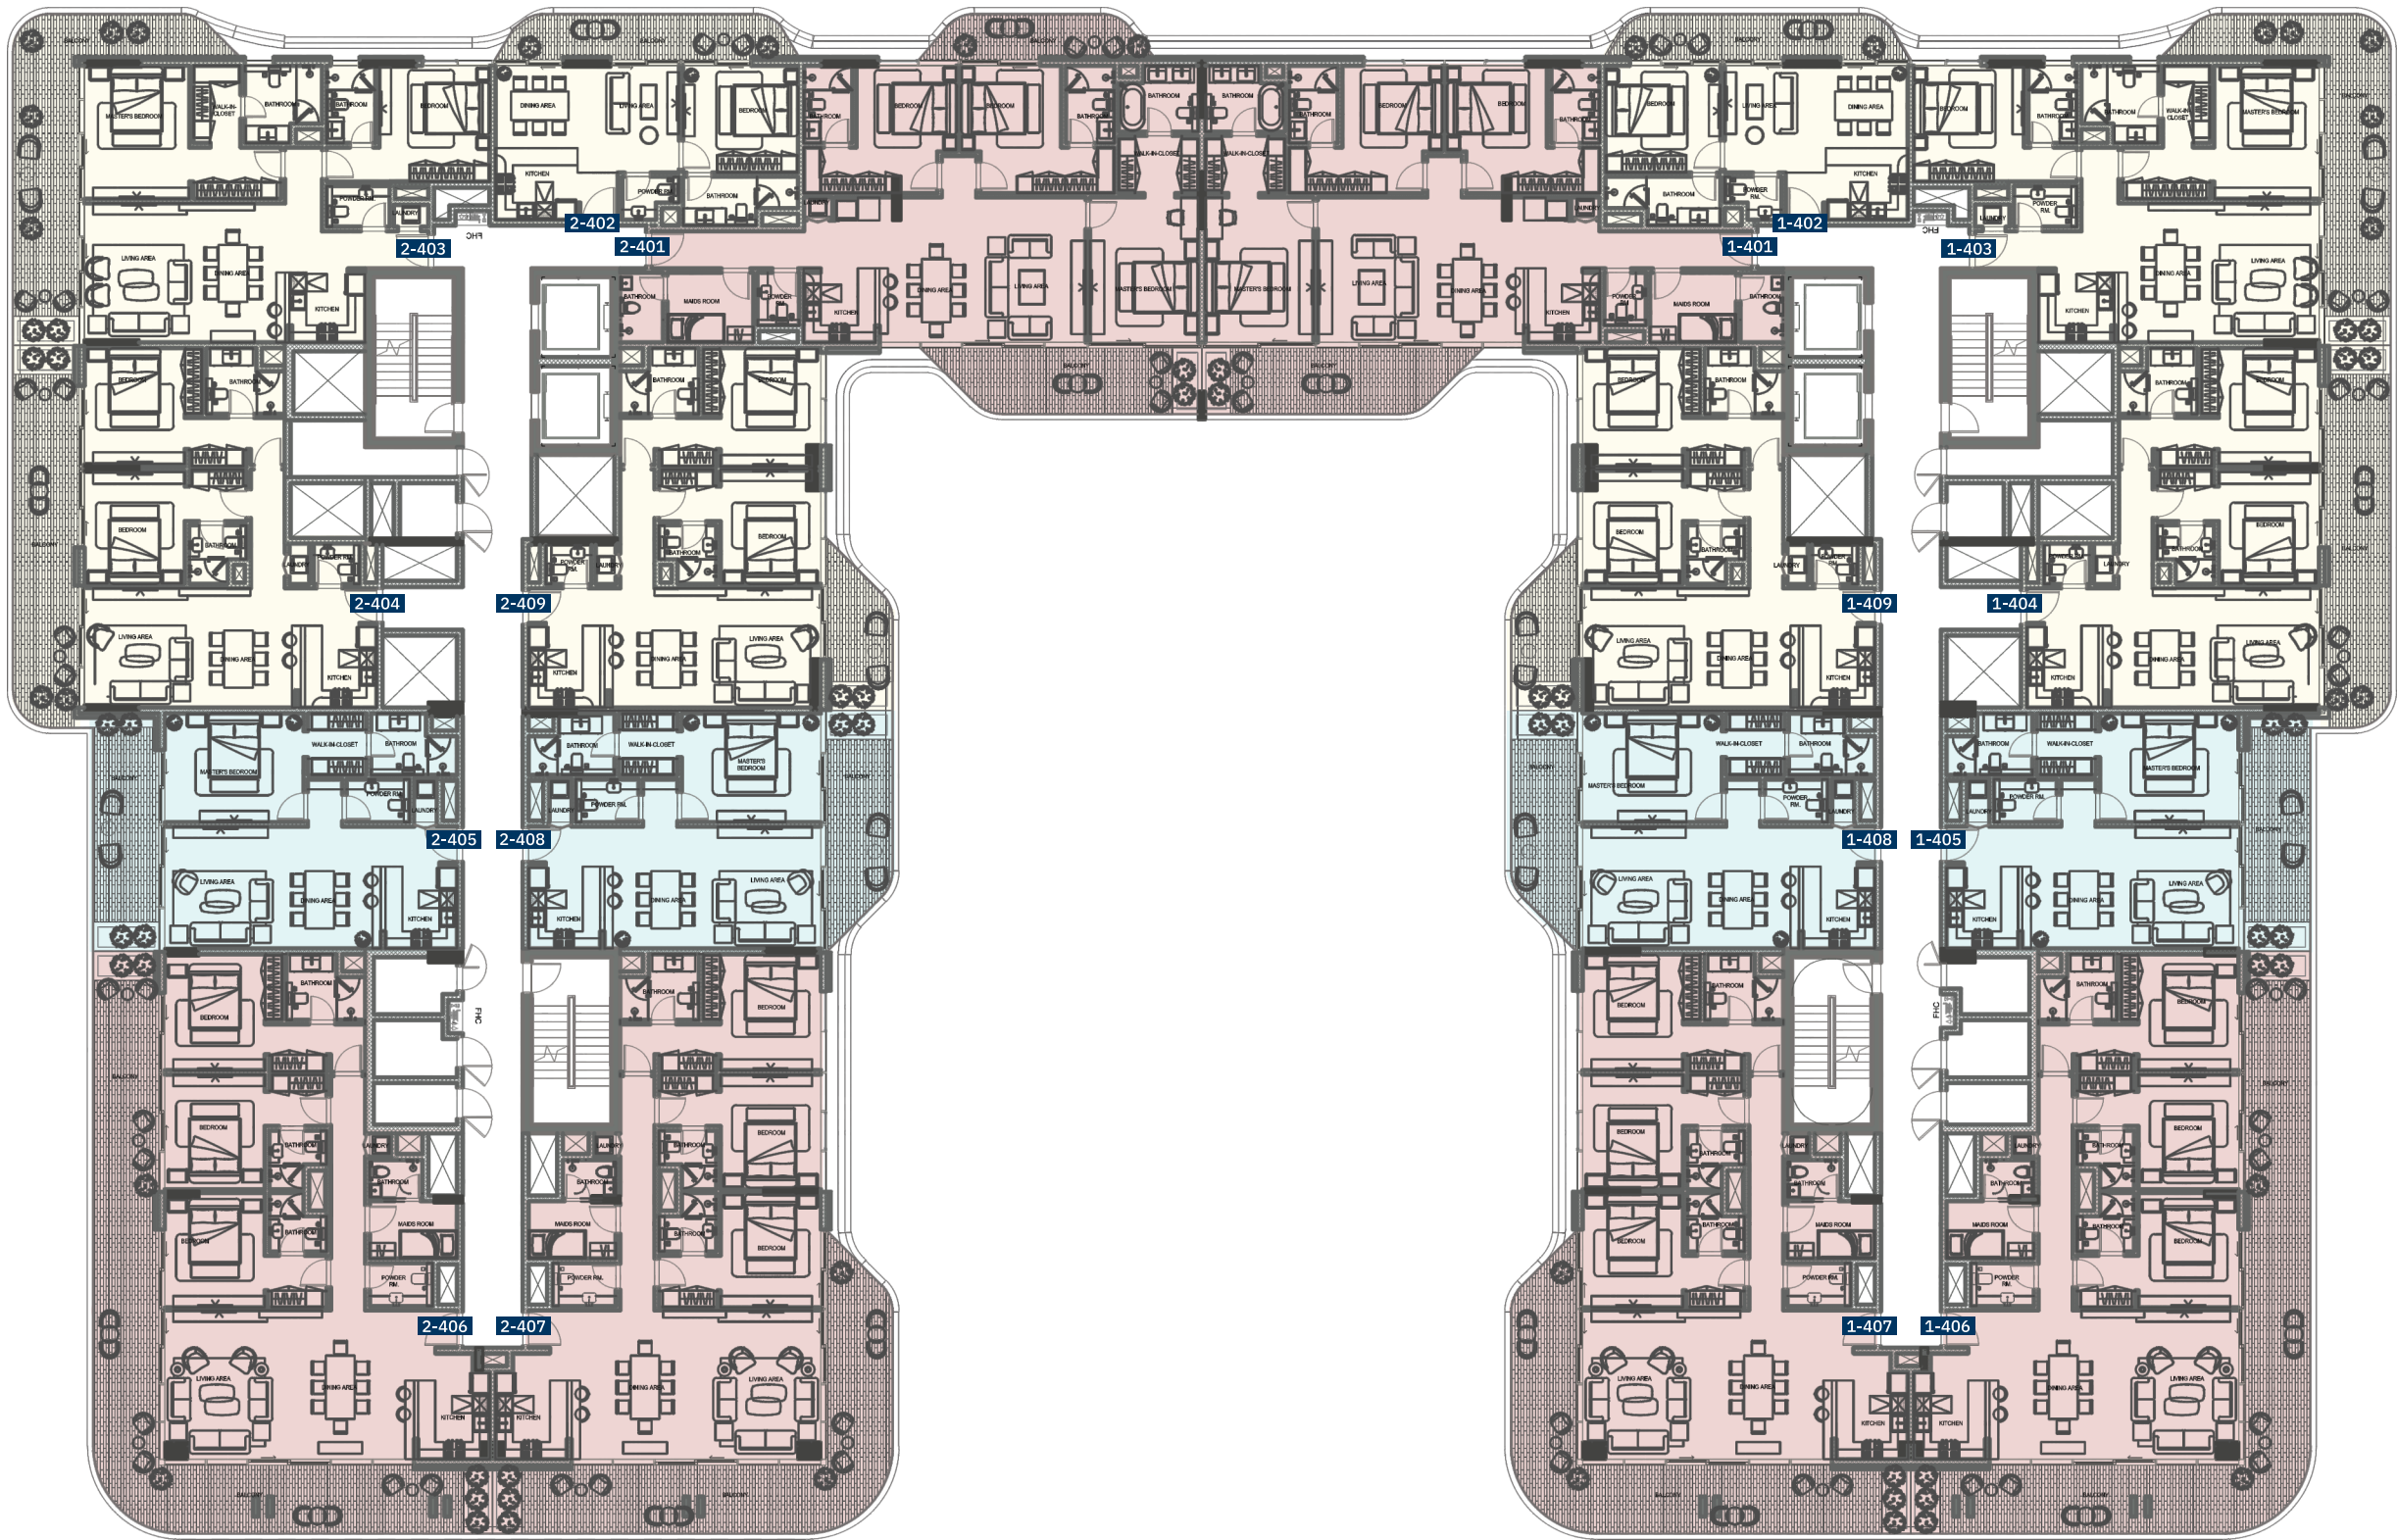


Disclaimer: All floor plans and architectural illustrations shown in this material are for preliminary presentation purposes only and do not constitute any contractual obligation. The company reserves the full right to modify or change any details, specifications, or dimensions without prior notice, and shall not be held liable for any discrepancies between the final plans and those shown here.

إخلاء مسؤولية: جميع المخططات والرسومات المعمارية الواردة في هذا التصميم هي لأغراض عرض مبدئية فقط، ولا تُعد جزءاً من أي التزام تعاقدي. تحتفظ الشركة بكامل الحق في تعديل أو تغيير أي من التفاصيل أو المواصفات أو المساحات دون إشعار مسبق، ولا تتحمل أي مسؤولية ناتجة عن اختلاف المخططات النهائية عن المعروضة هنا.

- | | |
|--------|---------------------|
| Studio | 3 BR |
| 1 BR | 2 BR Duplex TH Unit |
| 2 BR | 3 BR Duplex TH Unit |

Fifth Floor


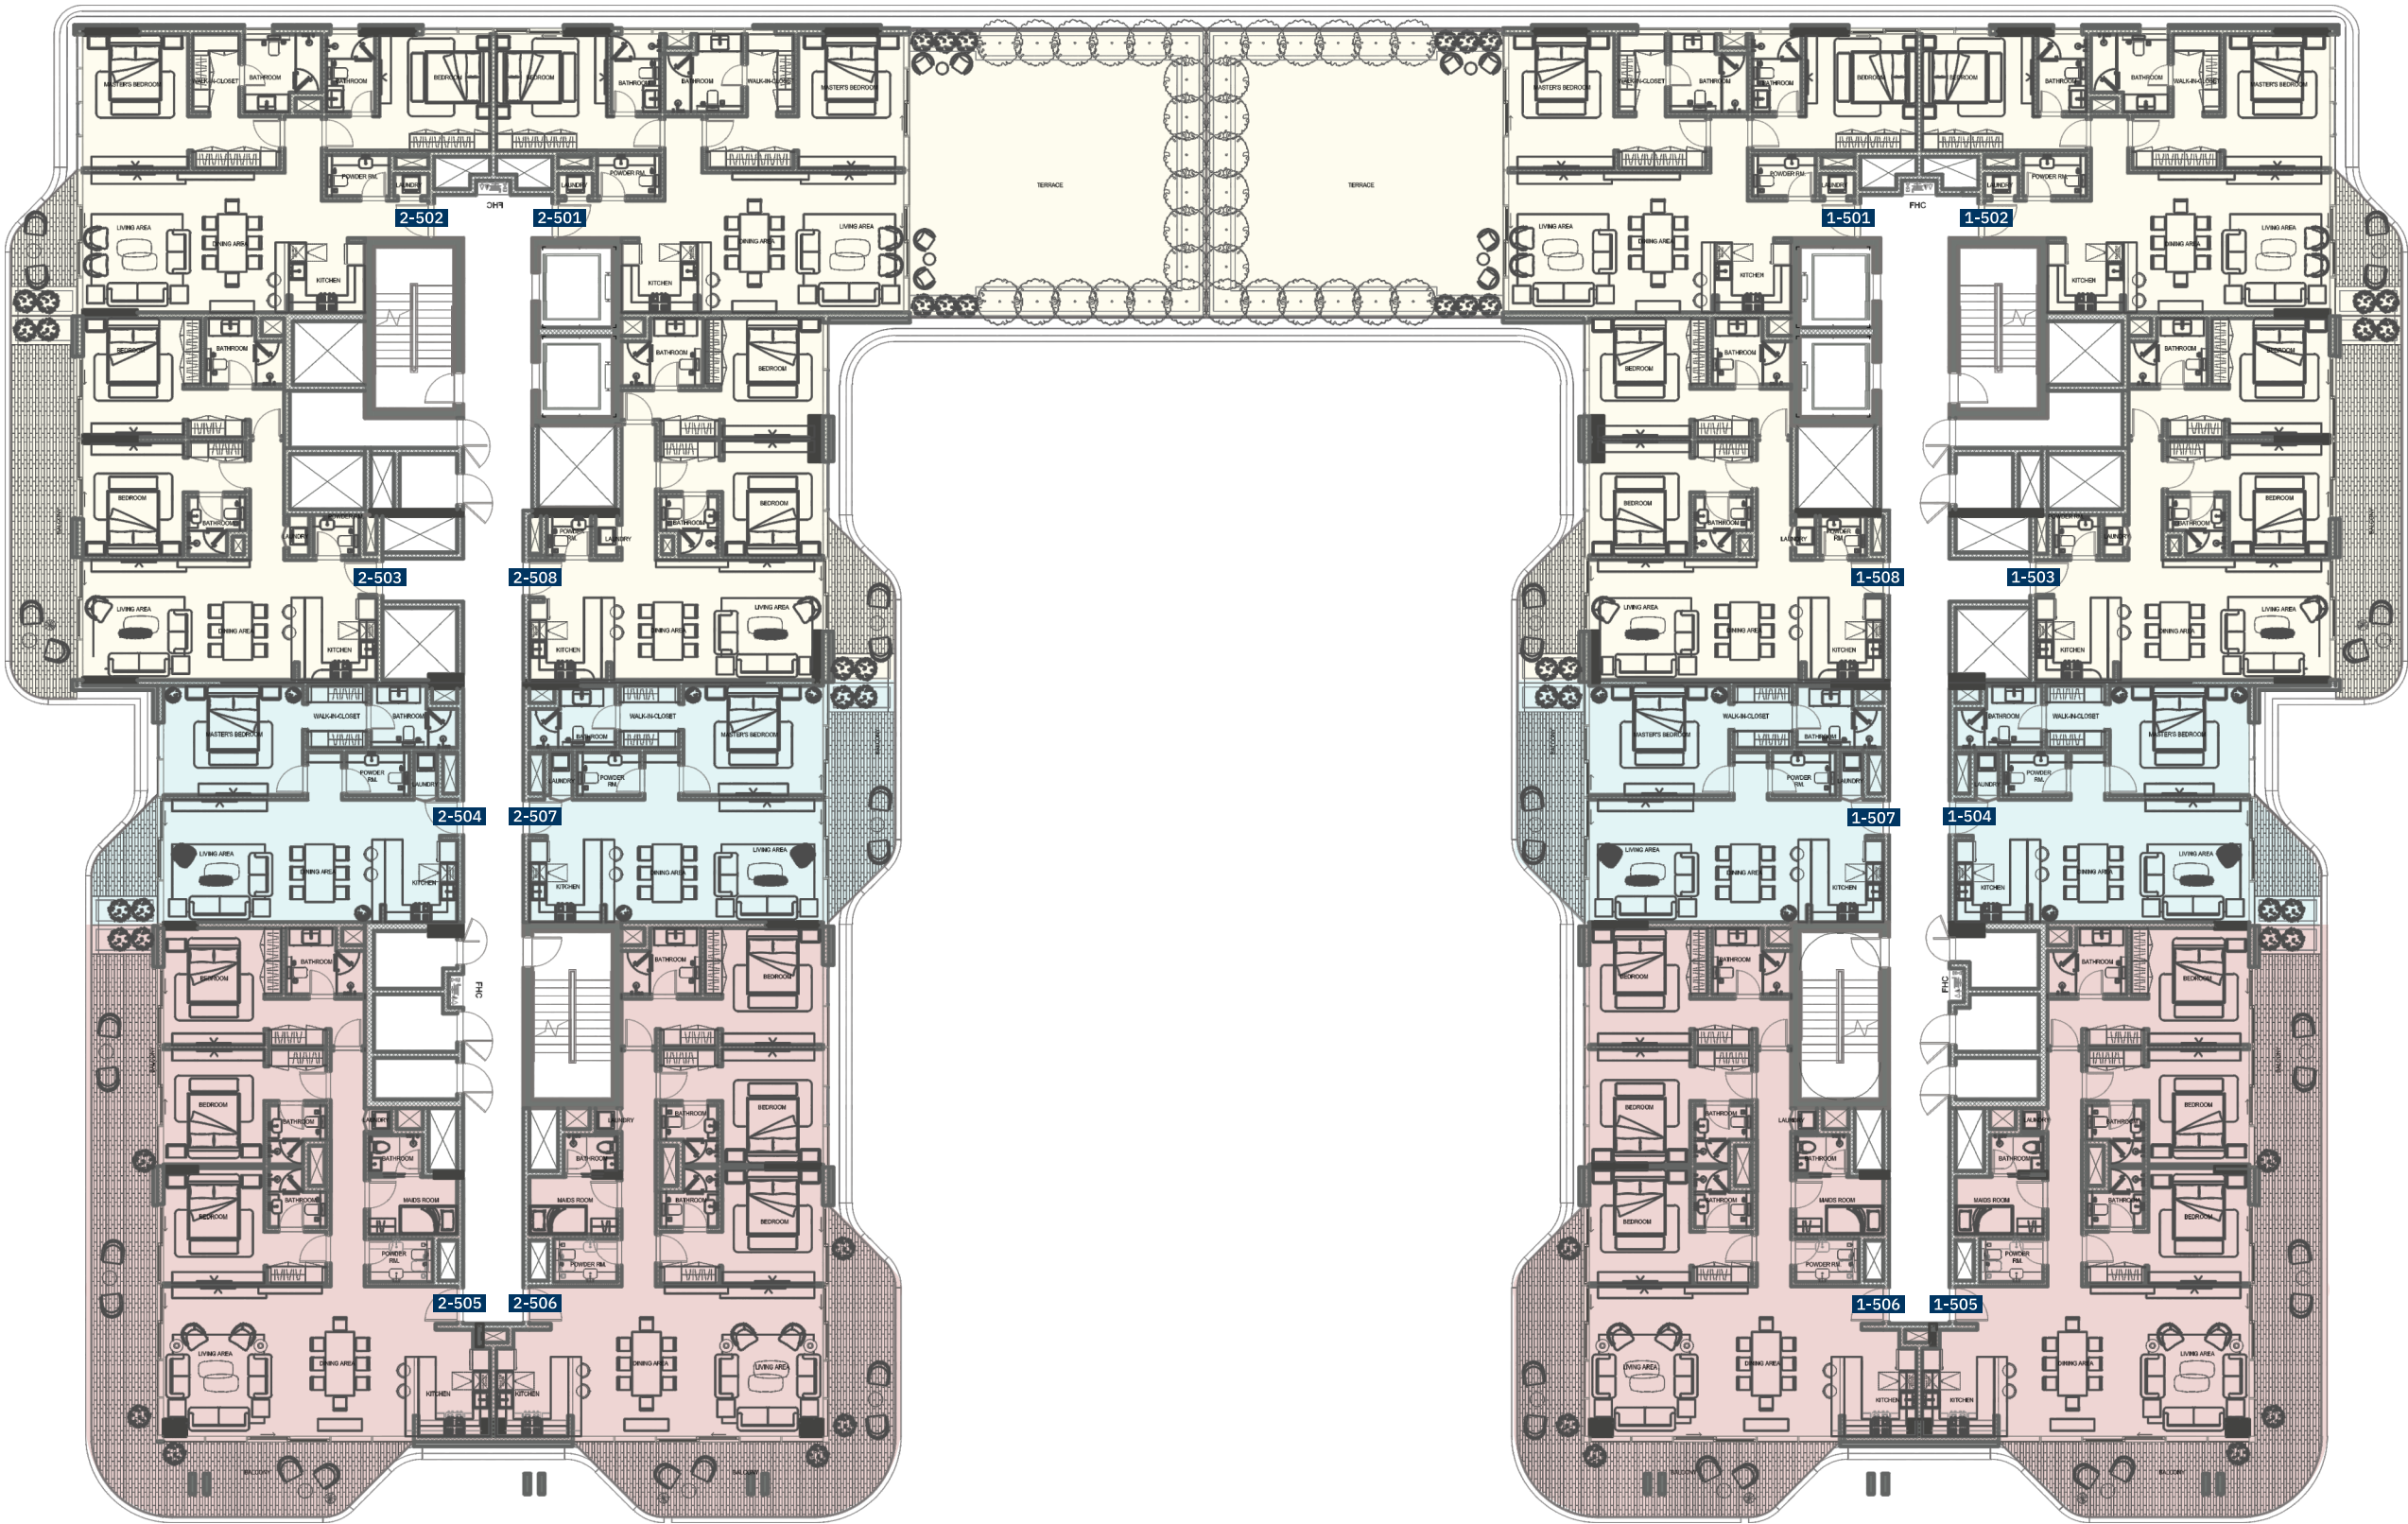


Disdaimer: All floor plans and architectural illustrations shown in this material are for preliminary presentation purposes only and do not constitute any contractual obligation. The company reserves the full right to modify or change any details, specifications, or dimensions without prior notice, and shall not be held liable for any discrepancies between the final plans and those shown here.

إخلاء مسؤولية: جميع المخططات والرسومات المعمارية الواردة في هذا التصميم هي لأغراض عرض مبدئية فقط، ولا تُعد جزءاً من أي التزام تعاقدي. تحتفظ الشركة بكامل الحق في تعديل أو تغيير أي من التفاصيل أو المواصفات أو المساحات دون إشعار مسبق، ولا تتحمل أي مسؤولية ناتجة عن اختلاف المخططات النهائية عن المعروضة هنا.

- | | | | |
|---|--------|---|---------------------|
|  | Studio |  | 3 BR |
|  | 1 BR |  | 2 BR Duplex TH Unit |
|  | 2 BR |  | 3 BR Duplex TH Unit |

Sixth Floor

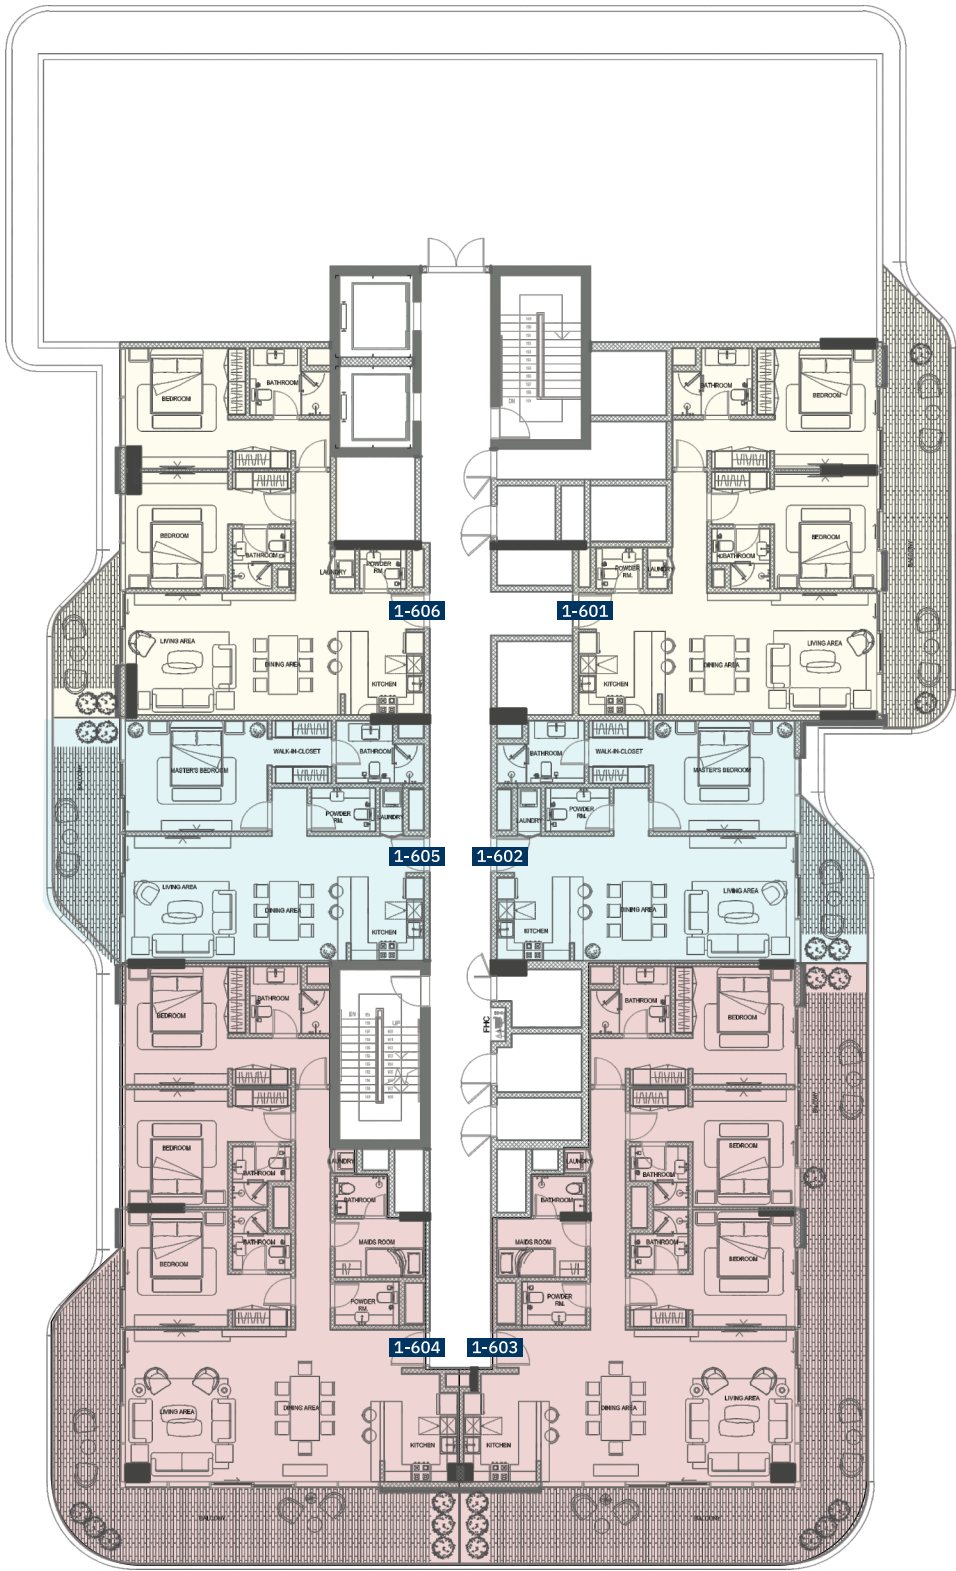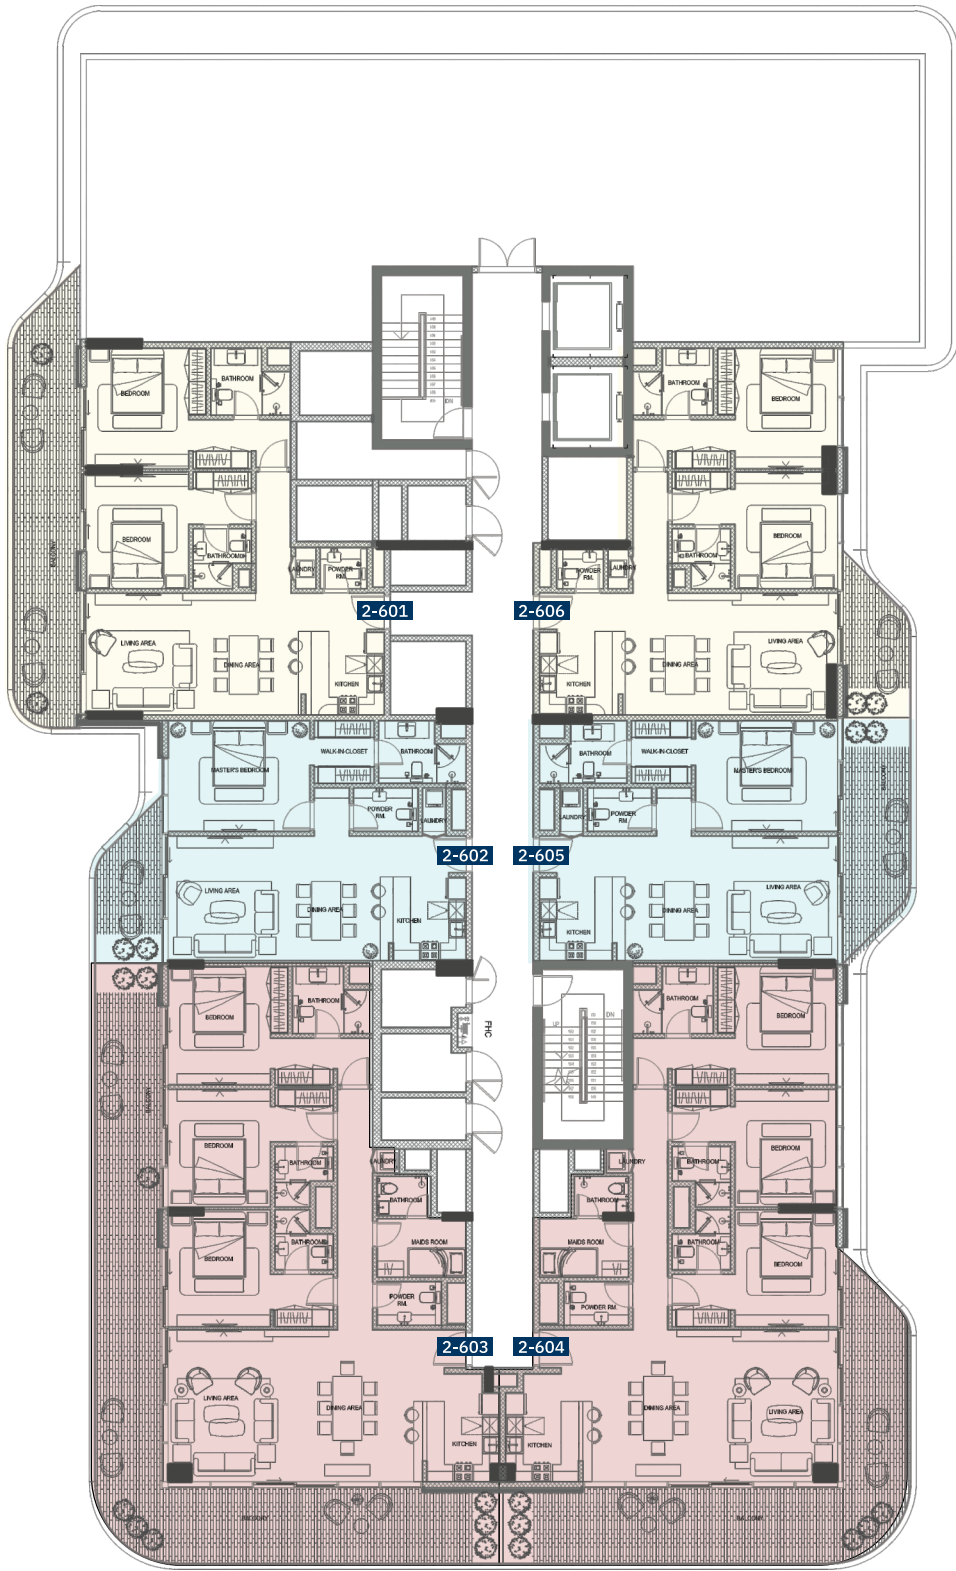

Disclaimer: All floor plans and architectural illustrations shown in this material are for preliminary presentation purposes only and do not constitute any contractual obligation. The company reserves the full right to modify or change any details, specifications, or dimensions without prior notice, and shall not be held liable for any discrepancies between the final plans and those shown here.

إخلاء مسؤولية: جميع المخططات والرسومات المعمارية الواردة في هذا التصميم هي لأغراض عرض مبدئية فقط، ولا تُعد جزءاً من أي التزام تعاقدي. تحتفظ الشركة بكامل الحق في تعديل أو تغيير أي من التفاصيل أو المواصفات أو المساحات دون إشعار مسبق، ولا تتحمل أي مسؤولية ناتجة عن اختلاف المخططات النهائية عن المعروضة هنا.

- | | |
|--------|---------------------|
| Studio | 3 BR |
| 1 BR | 2 BR Duplex TH Unit |
| 2 BR | 3 BR Duplex TH Unit |